


52+53会議室
84人

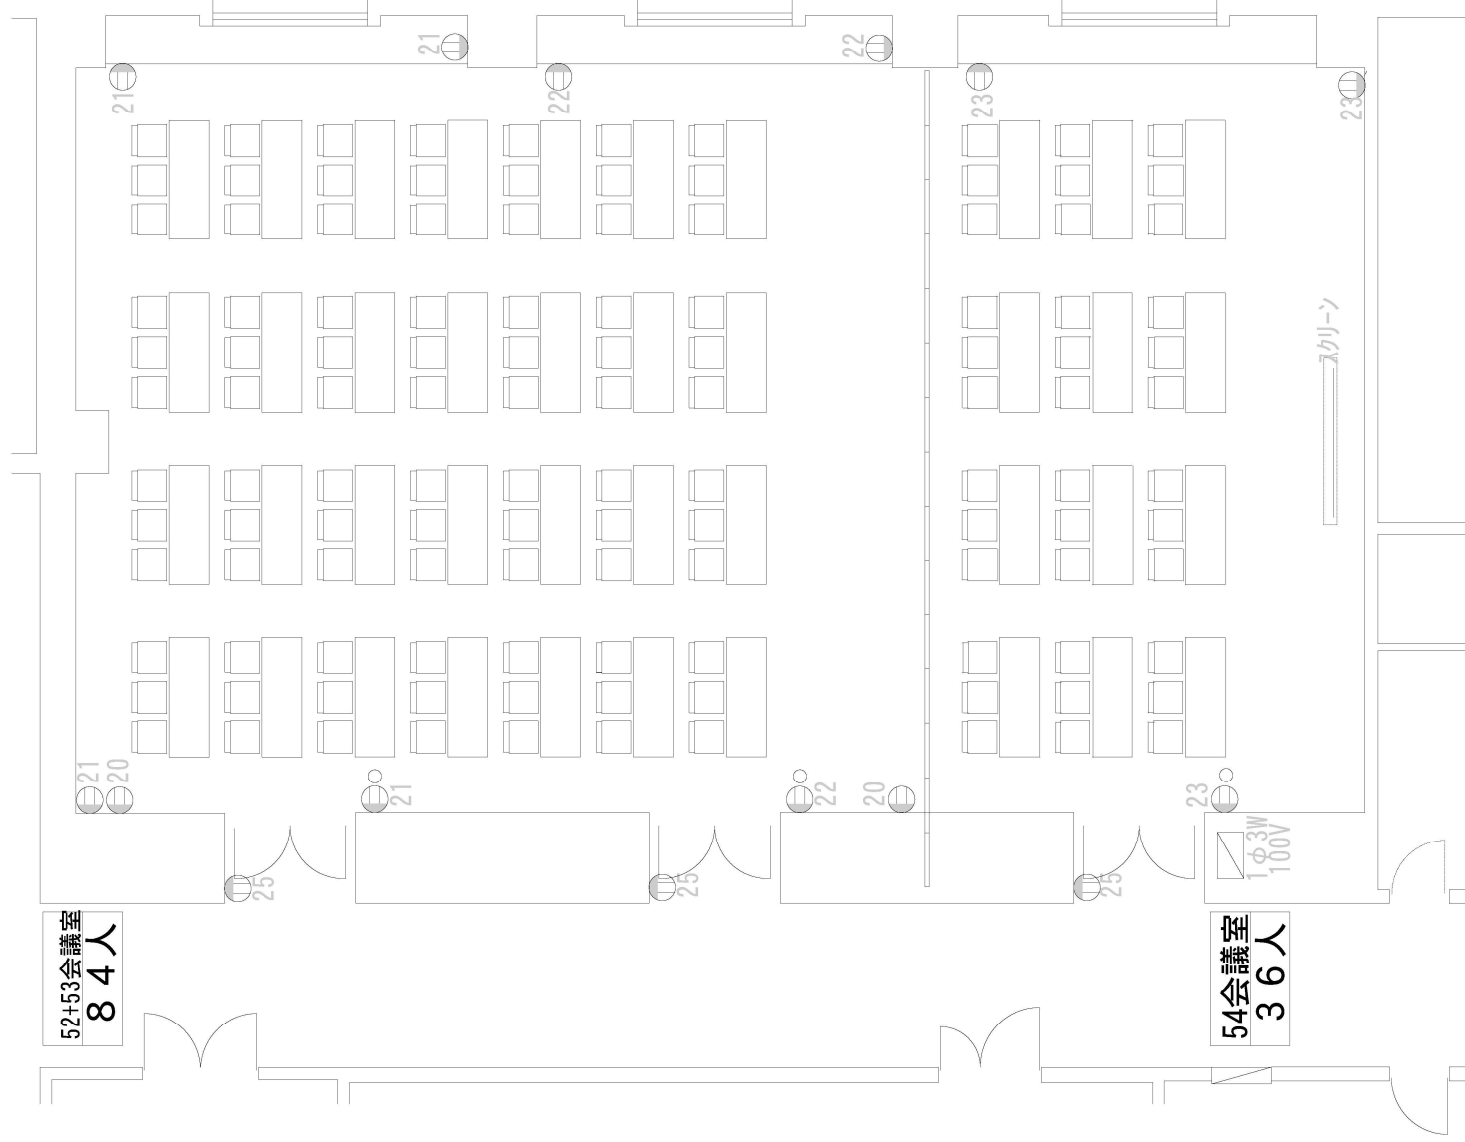

54会議室
36人

1φ3W
100V

スクリーン