

7711名

室名 31会議室

スケール


1:130

校正日

レイアウトタイプ

スケール形式

011-31

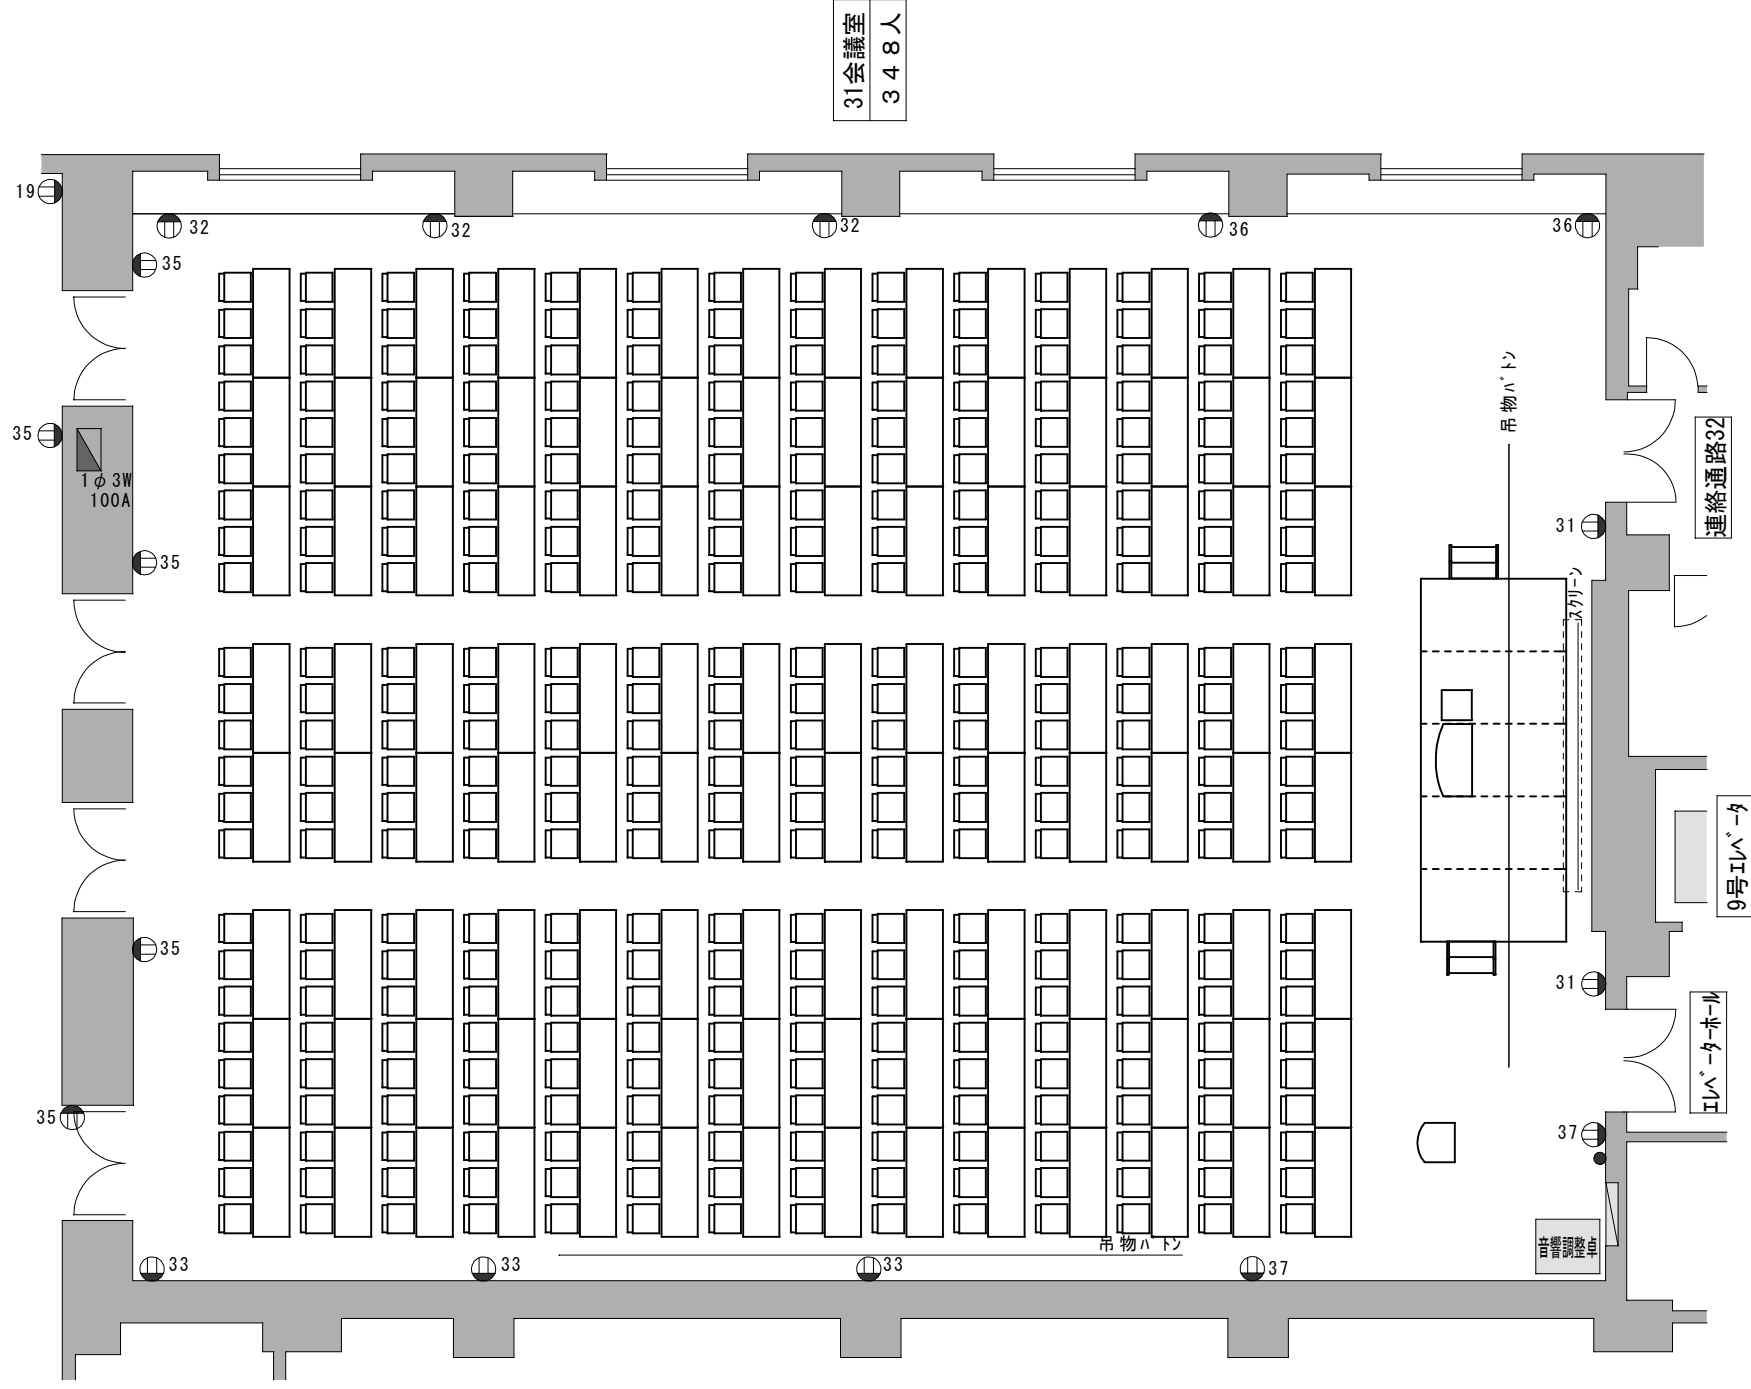

31会議室
348人

011-31

連絡通路32

9号エレベーター

エレベーターホール

吊物ハドン

スクリュー

吊物ハドン