

ファイル名

室名

41会議室


スケール

1:130

校正日

レイアウトタイプ

41会議室

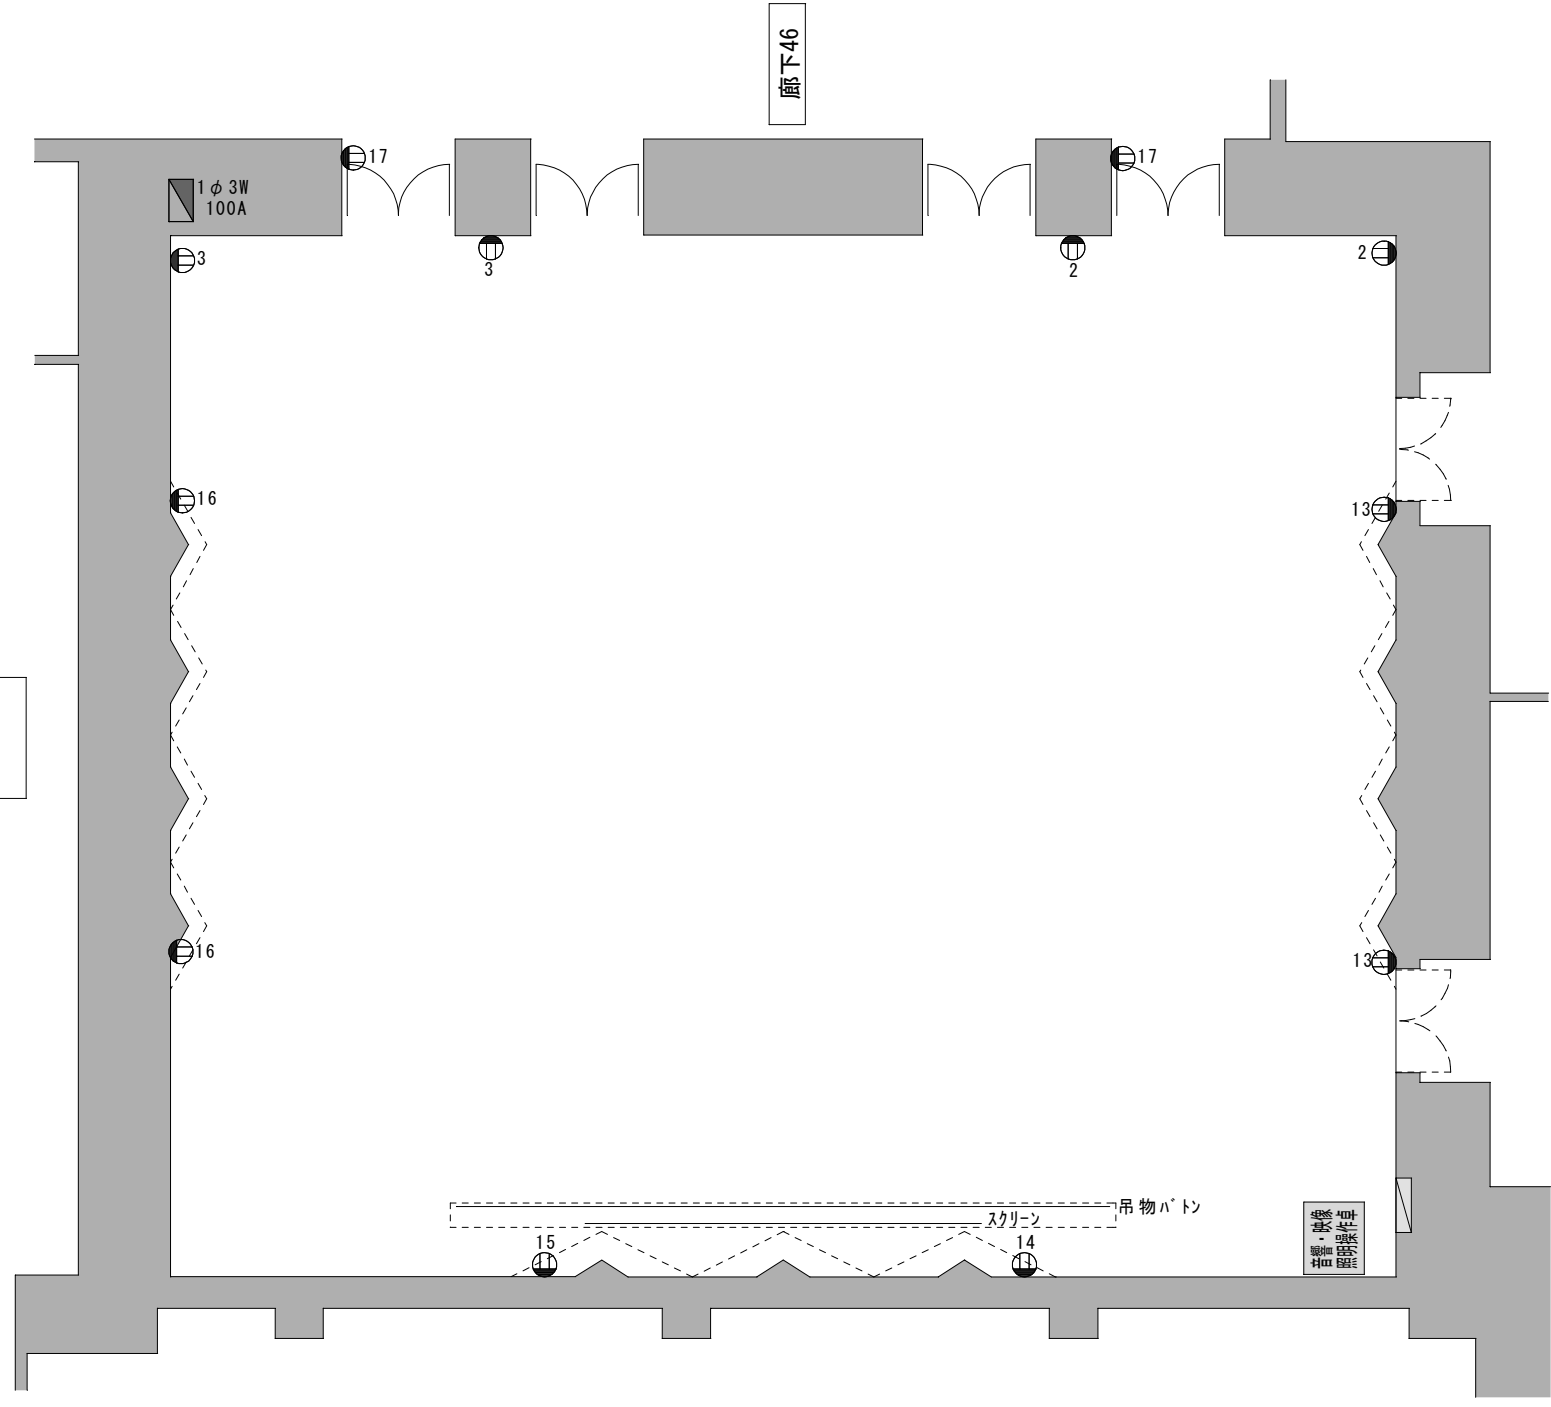

廊下46

1φ 3W
100A

スクリーン
吊物パト

照明器具の位置