

77411名


室名 45会議室

スケール 1:130

校正日

レイアウトタイプ

通常配置

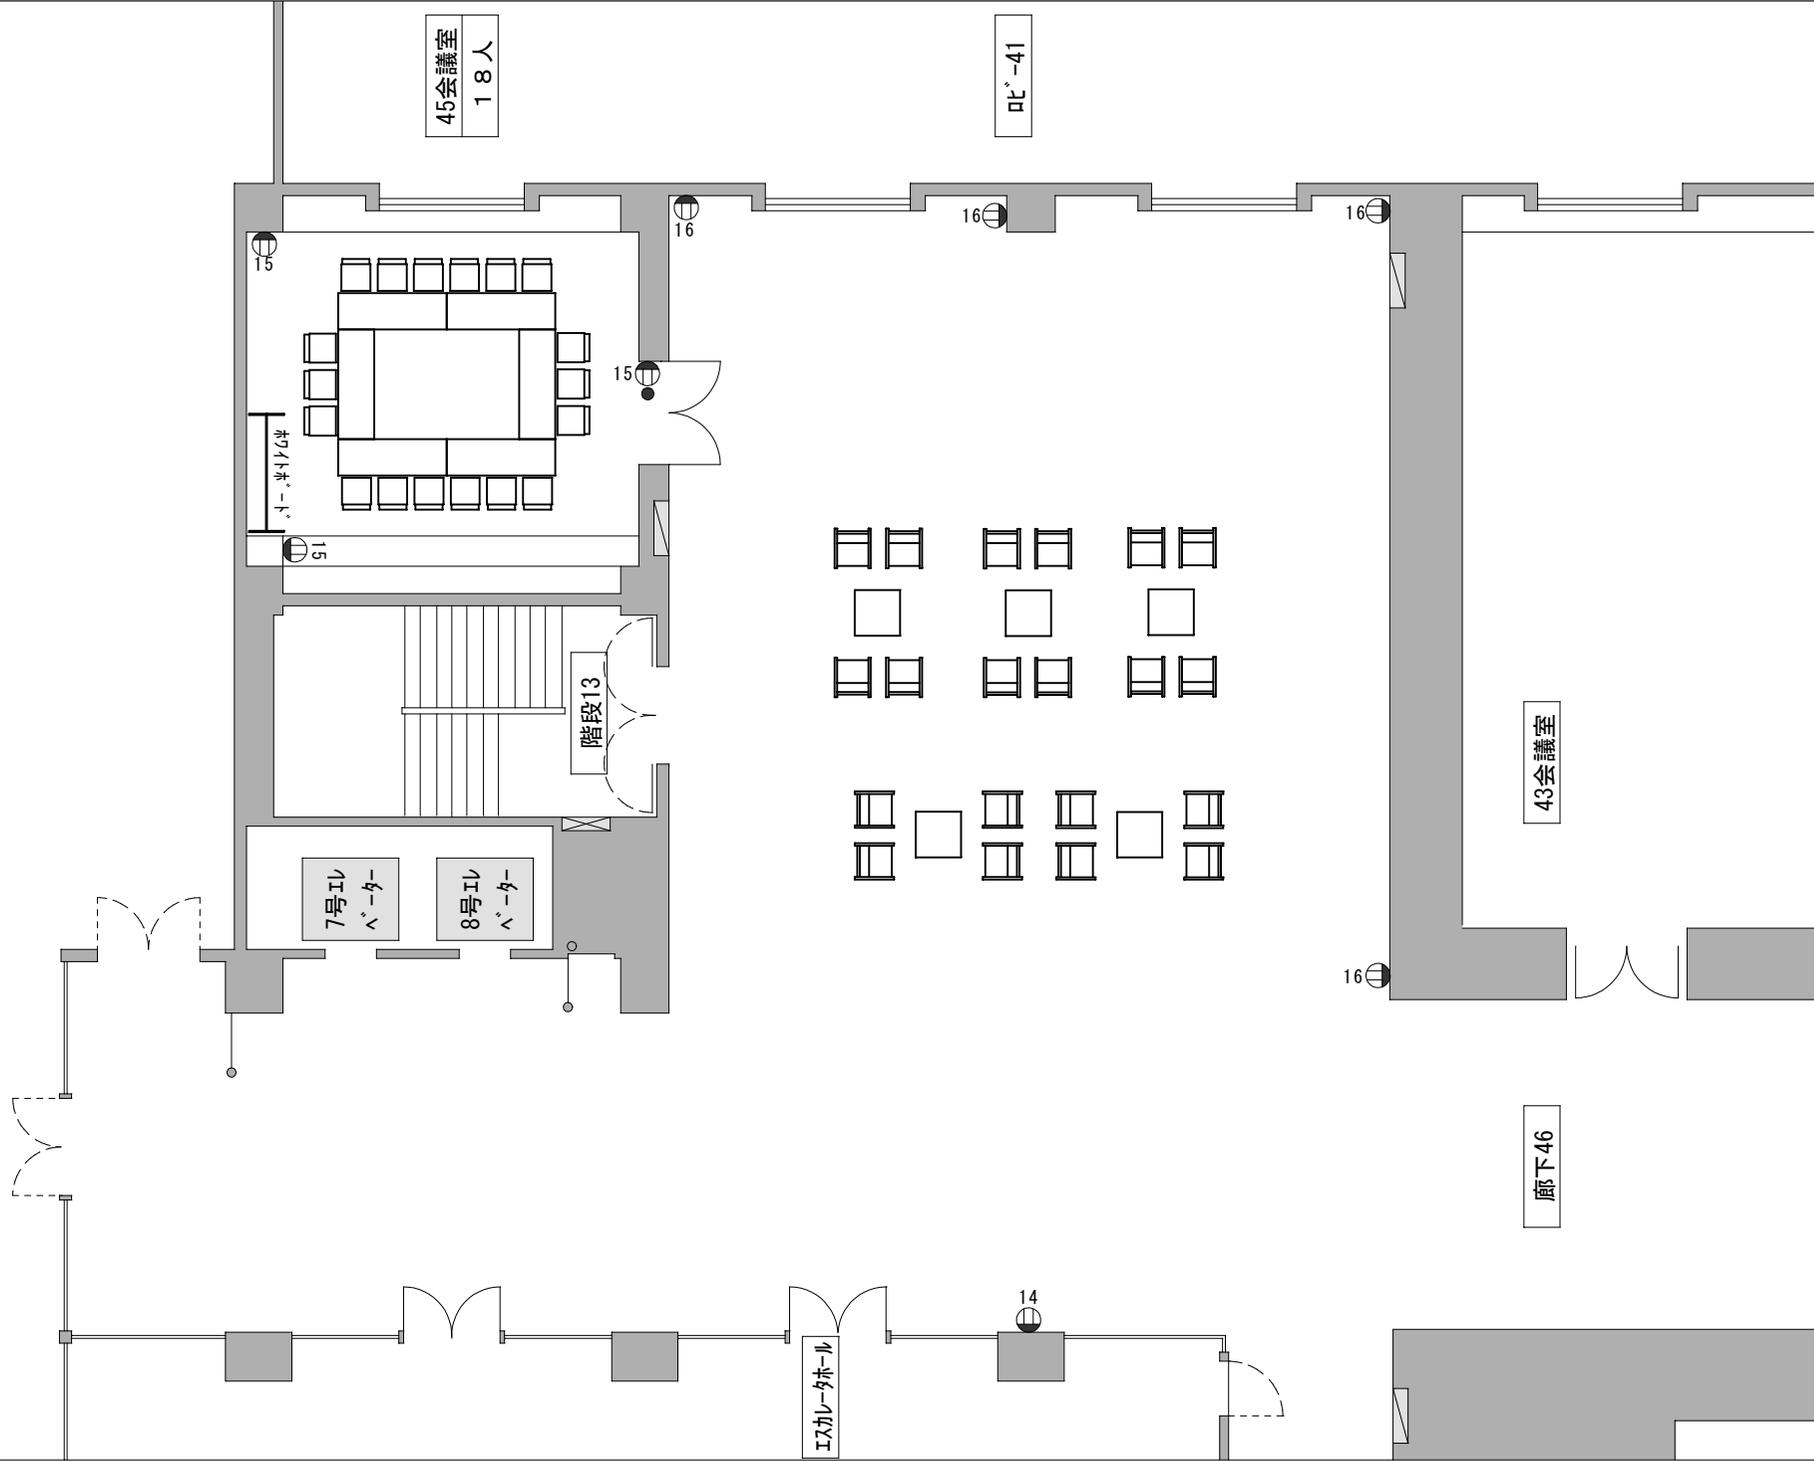

45会議室  
18人

01'-41

階段13

7号エレベーター

8号エレベーター

エスカレーターホール

43会議室

廊下46