

アクトシティ浜松 展示イベントホール 照明備品&機材リスト

No.1

名称	形式名称	仕様	備考
調光卓	丸茂電機 PRELUCE SD	チャンネル総数 ×512ch シーンメモリー 20シーン×10ページ サブマスターフェーダー ×10本 エフェクトパターン 3/パターン×20ステップ クロスフェーダー ×1組 プリセットフェーダー 36本×2段 (切換) 72本×1段 フラッシュスイッチ ×36ヶ シーンの再生方法 ・連続再生(タイム) ・手動再生(クロス) ・自動連続再生 ・持込卓でのホール回路使用可(持込卓側でパッチ) ・DMX … 2ブロック北側 調光室下に2口(2系統) ・ホール卓の移動可 ※持込データ不可(JASCI, COMOS不可)	(パッチアウト不可)
サスペンション (吊荷重500Kg) (電動) (リミット無し)	南1サスバトン (L=18m) 南2サスバトン (L=18m) 西サスバトン (L=18m) 東サスバトン (L=18m) 北サスバトン (L=18m)	9回路(1回路に付C型20A×3口、C型30A×3口) 9回路(1回路に付C型20A×3口、C型30A×3口) 9回路(1回路に付C型20A×3口、C型30A×3口) 9回路(1回路に付C型20A×3口、C型30A×3口) 9回路(1回路に付C型20A×3口、C型30A×3口)	1回路に付30Aまで 1回路に付30Aまで 1回路に付30Aまで 1回路に付30Aまで 1回路に付30Aまで
ウォール コンセント	WC(第2ブロックのみ)	24回路 (各6回路)C型30A×1口 場所及び番号 南1WC(1～6)南3WC(1～6) 場所及び番号 北1WC(1～6)北3WC(1～6)	
稼動機材	コネクターは全てC型20A	1kw ハロゲンハイベックス(丸茂製) ×20台 1kw フレネルレンズスポット(松下製) ×30台 1kw 平凸レンズスポット(松下製) ×20台 1kw PARライト(M)(松下製) ×25台 1kw PARライト(N)(松下製) ×25台 1kw 20° ハイカッタースポット(松下製) ×10台	サスバトンに常設 (吊位置指定なし) 調整室内保管
スタンド類		折脚 ×8本	
延長コード		30C-20C (2m) ×20本 30C-20C (3m) ×10本 30C-20C (5m) ×10本 20C-20C (5m) ×6本 30C-30C (5m) ×2本 30C-30C (10m) ×10本	
変換コード		20C<20C ×20本 30C<20C ×21本 30C<30C ×2本	

2023.02

アクトシティ浜松 展示イベントホール 照明備品 & 機材リスト

《ユーティリティ設備》

No.2

名称	相	2次側電圧		ボルトサイズ	周波数
低電圧 電灯盤	1Φ3W 150A	210/105V	1ブロック 6箇所(床ピット内5箇所/天井裏1箇所) L-A-2.3.4.5.6	M10	60Hz
			2ブロック 6箇所(床ピット内5箇所/天井裏1箇所) L-B-2.3.4.5.6		
			3ブロック 6箇所(床ピット内5箇所/天井裏1箇所) L-C-2.3.4.5.6		
			【床下コンセント】 ※電気工事なしで使用可能 1.2.3ブロック 各2箇所(南北床ピット内) L-A-2.6/L-B-5.6/L-C-2.6		
低電圧 動力盤	3Φ3W 200A	200V	1ブロック 3箇所(床ピット内) P-A-1.2.3	M10	60Hz
			2ブロック 3箇所(床ピット内) P-B-1.2.3		
			3ブロック 3箇所(床ピット内) P-C-1.2.3		

※ソケットサイズ 17mm (アースのみ13mm)

※200V系の照明機器を使用する場合は、単相3線式電源の両極に接続すること。
動力用の三相3線式電源の200Vの直接使用はできない。
使用の場合は、変圧器で対地電圧が150V以下の200Vを作ること。

搬入口
(南側)

南3WC
654321


南1WC
654321

1サス(9回路)

9 8 7 9 8 7 9 8 7 6 5 4 6 5 4 6 5 4 3 2 1 3 2 1 3 2 1

2サス(9回路)

9 8 7 9 8 7 9 8 7 6 5 4 6 5 4 6 5 4 3 2 1 3 2 1 3 2 1

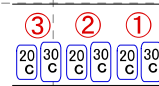

※各サス回路:30C×3口・20C×3口 計6口

5サス(9回路)

1 2 3 1 2 3 1 2 3 1 2 3 4 5 6 4 5 6 4 5 6 6 7 8 9 7 8 9 7 8 9 9

4サス(9回路)

1 2 3 1 2 3 1 2 3 1 2 3 4 5 6 4 5 6 4 5 6 6 7 8 9 7 8 9 7 8 9 9

3サス(9回路)

9 8 7 9 8 7 9 8 7 6 5 4 6 5 4 6 5 4 3 2 1 3 2 1 3 2 1


北3WC
654321

北1WC
654321

調整室

面 積	全 体 (1,2,3ﾌﾞﾛｯｸ) 約3,500㎡ 35.0m X 99.0m	搬入口	W4. 680m × H4. 000m	電気設備	三相負荷 (3φ 3W200V) 動力分電盤 ビット内9面 1面当り30KVA
	第1, 第3ブロック 約1,100㎡ 35.0m X 31.0m	諸 室	主催者事務室 60㎡ × 1室		単相負荷 (1φ 3W210V/105V) 電灯分電盤 ビット内15面 天井内3面 1面当り30KVA
	第2ブロック 約1,300㎡ 35.0m X 37.0m		控 室 1階 3室 2階 3室		電話回線数 9面 1面当り20P
天井高 12m	調整室		給排水設備		給 水 20A バルブ止
床荷重 2.0t/㎡	チケット売場 2ヶ所			排 水 50A バルブ止	
特殊設備	吊 物 照明用バトン 18.0m × 5本				
	音 響 電動昇降センタースピーカー				
	インカム 展示ホール, 調整室				
	映 像 電動スクリーン (240インチ)				


凡 例			
⊕	コンセント差込口	⚡	3φ3W動力電源取出口
◆	給水口	⚡	1φ1W電灯電源取出口
◇	排水口	🔥	屋内消火栓
🔥	消火器ボックス	🚪	避難口誘導灯
▨	ライティングダクト	☎	内線電話
🔊	音響集中盤		
🖱	照明操作卓コネクター		
🖱	照明ウォールコンセント		
🖱	照明遠方操作パネル		
🖱	吊物操作パネル		

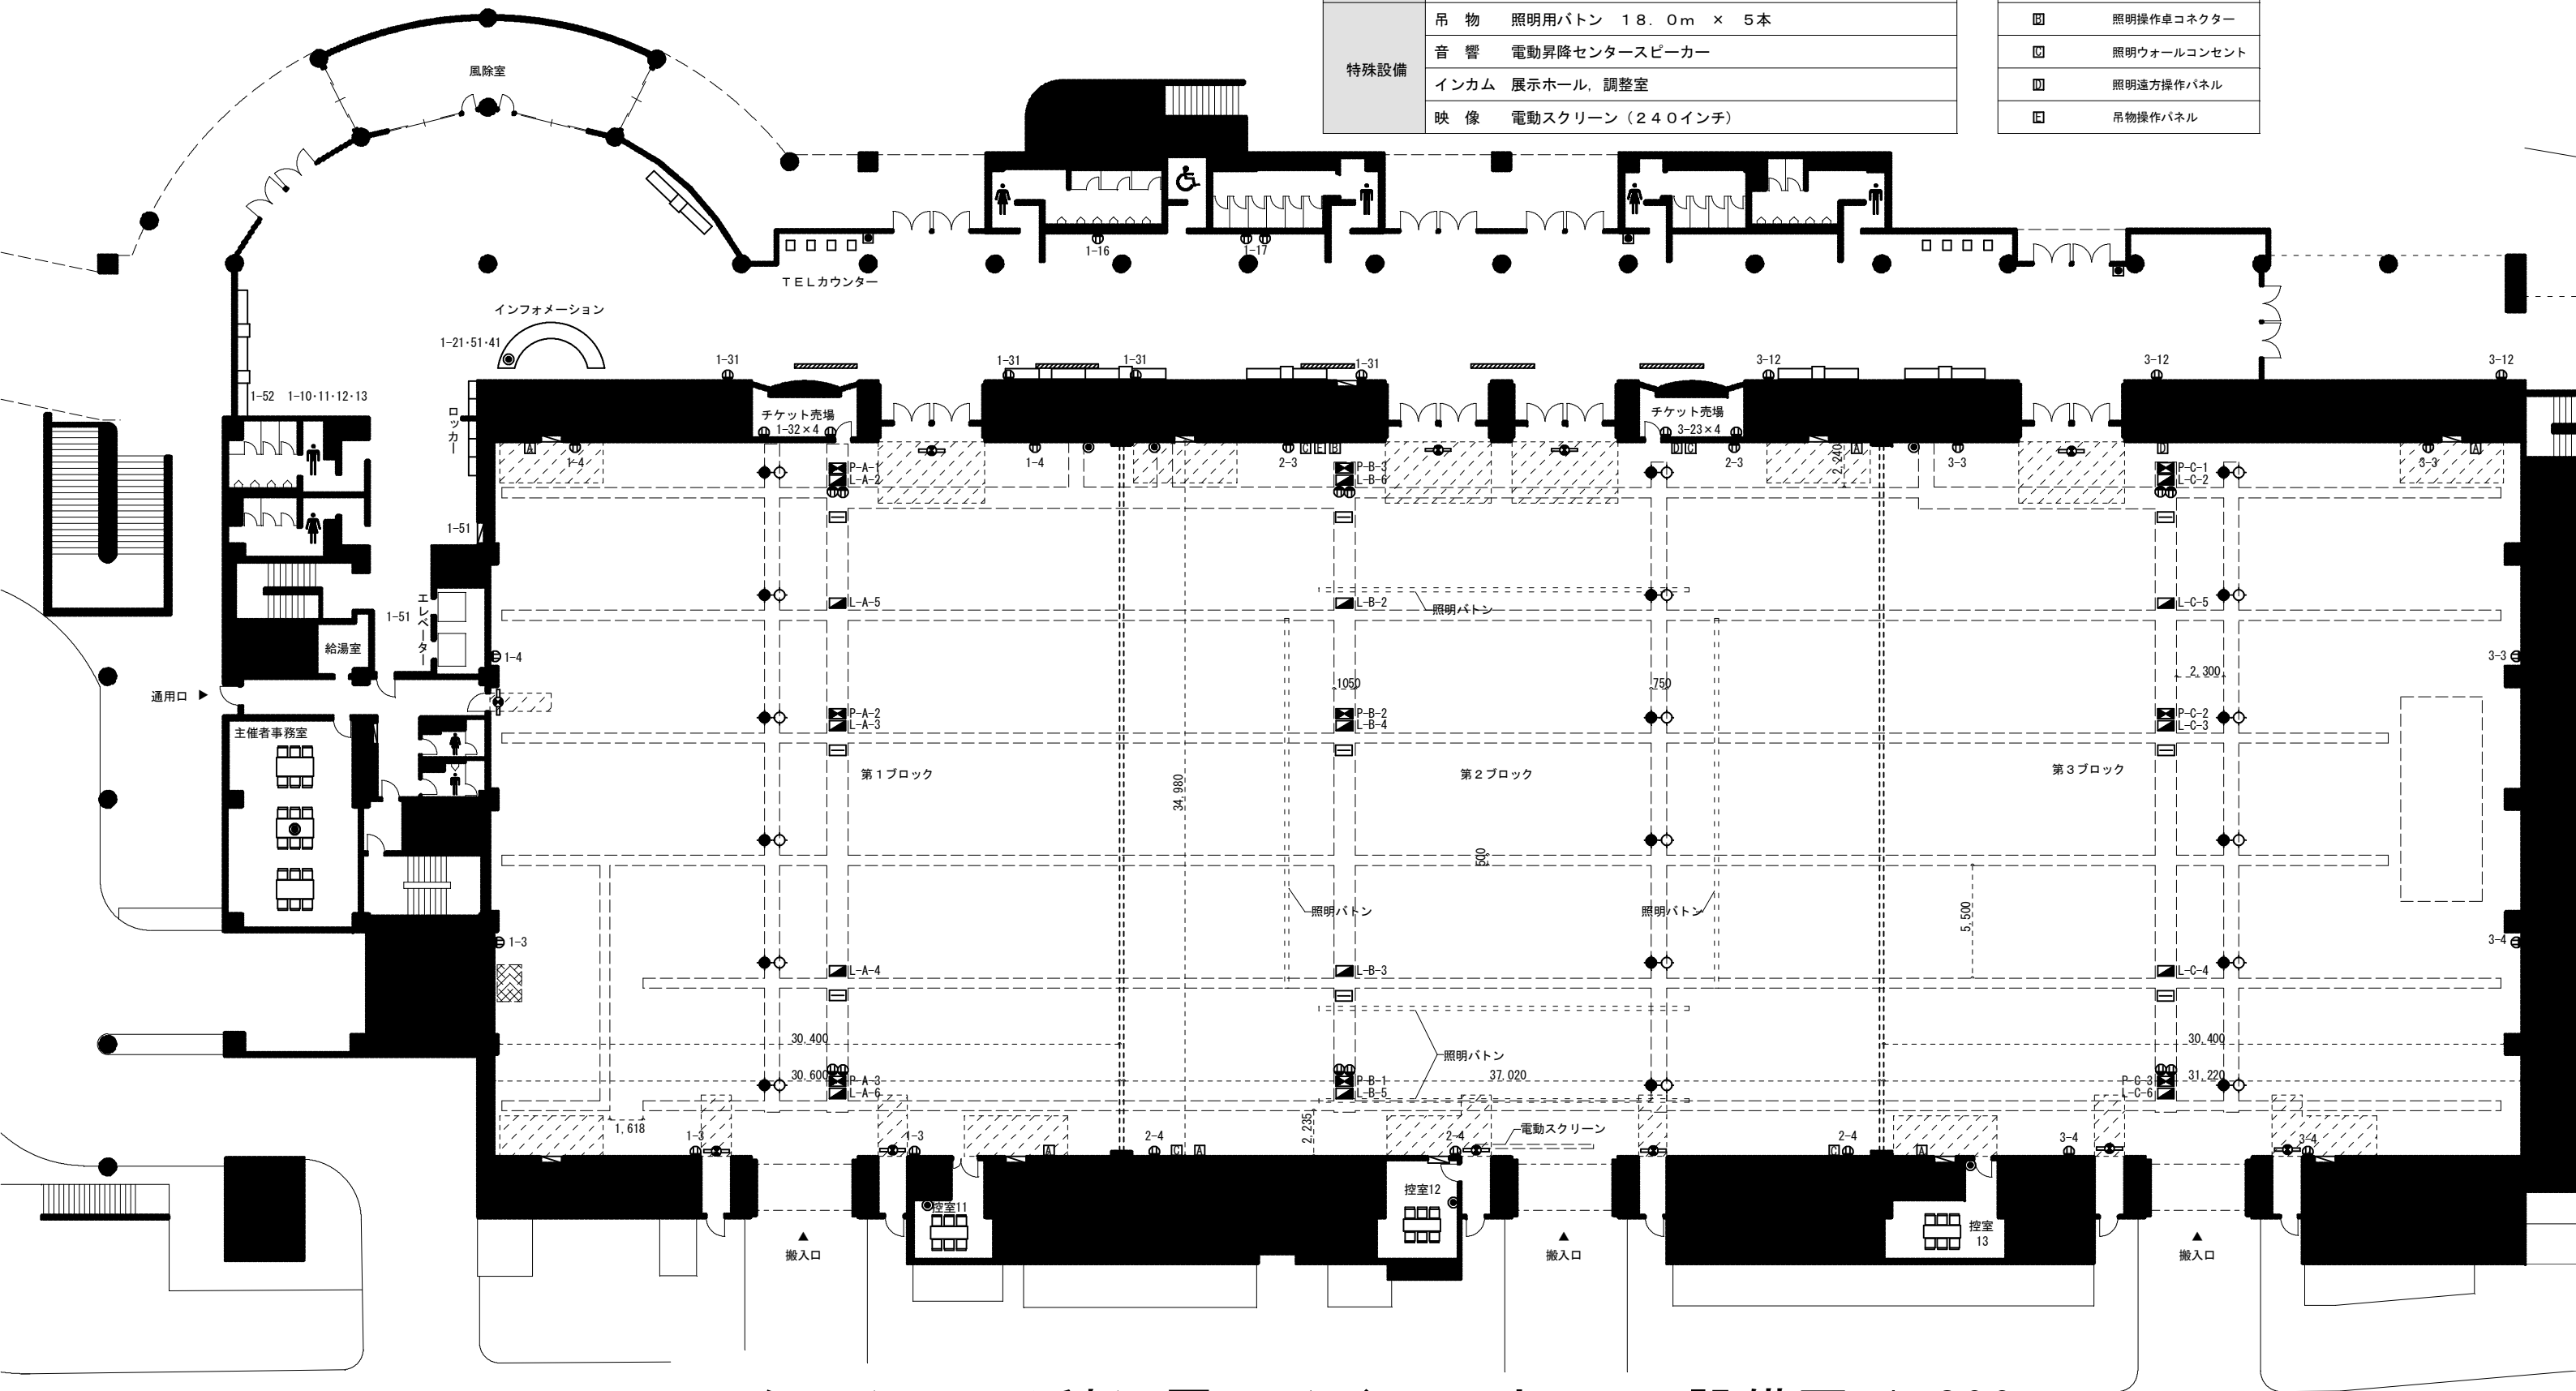

アクトシティ浜松 展示イベントホール 設備図 1:300
ACT CITY HAMAMATSU EXHIBITION AND EVENT HALL

アクティシティ浜松 展示イベントホール DMX回線表

回路	DMX-No	回路	DMX-No	回路	DMX-No
南1WC 1	1	1sus 1	25	客 1- 1	73
南1WC 2	2	1sus 2	26	客 1- 2	74
南1WC 3	3	1sus 3	27	客 1- 3	75
南1WC 4	4	1sus 4	28	客 1- 4	76
南1WC 5	5	1sus 5	29	客 1- 5	77
南1WC 6	6	1sus 6	30	客 1- 6	78
		1sus 7	31	客 1- 7	79
南3WC 1	7	1sus 8	32	客 1- 8	80
南3WC 2	8	1sus 9	33	客 1- 9	81
南3WC 3	9			客 1- 10	82
南3WC 4	10	2sus 1	34		
南3WC 5	11	2sus 2	35	客 2- 1	83
南3WC 6	12	2sus 3	36	客 2- 2	84
		2sus 4	37	客 2- 3	85
北1WC 1	13	2sus 5	38	客 2- 4	86
北1WC 2	14	2sus 6	39	客 2- 5	87
北1WC 3	15	2sus 7	40	客 2- 6	88
北1WC 4	16	2sus 8	41	客 2- 7	89
北1WC 5	17	2sus 9	42	客 2- 8	90
北1WC 6	18			客 2- 9	91
		3sus 1	43	客 2- 10	92
北3WC 1	19	3sus 2	44	客 2- 11	93
北3WC 2	20	3sus 3	45	客 2- 12	94
北3WC 3	21	3sus 4	46		
北3WC 4	22	3sus 5	47	客 3- 1	95
北3WC 5	23	3sus 6	48	客 3- 2	96
北3WC 6	24	3sus 7	49	客 3- 3	97
		3sus 8	50	客 3- 4	98
		3sus 9	51	客 3- 5	99
				客 3- 6	100
		4sus 1	52	客 3- 7	101
		4sus 2	53	客 3- 8	102
		4sus 3	54	客 3- 9	103
		4sus 4	55	客 3- 10	104
		4sus 5	56		
		4sus 6	57		
		4sus 7	58	予備 1	105
		4sus 8	59	予備 2	106
		4sus 9	60	予備 3	107
				予備 4	108
		5sus 1	61		
		5sus 2	62		
		5sus 3	63		
		5sus 4	64		
		5sus 5	65		
		5sus 6	66		
		5sus 7	67		
		5sus 8	68		
		5sus 9	69		
		予備 1	70		
		予備 2	71		
		予備 3	72		

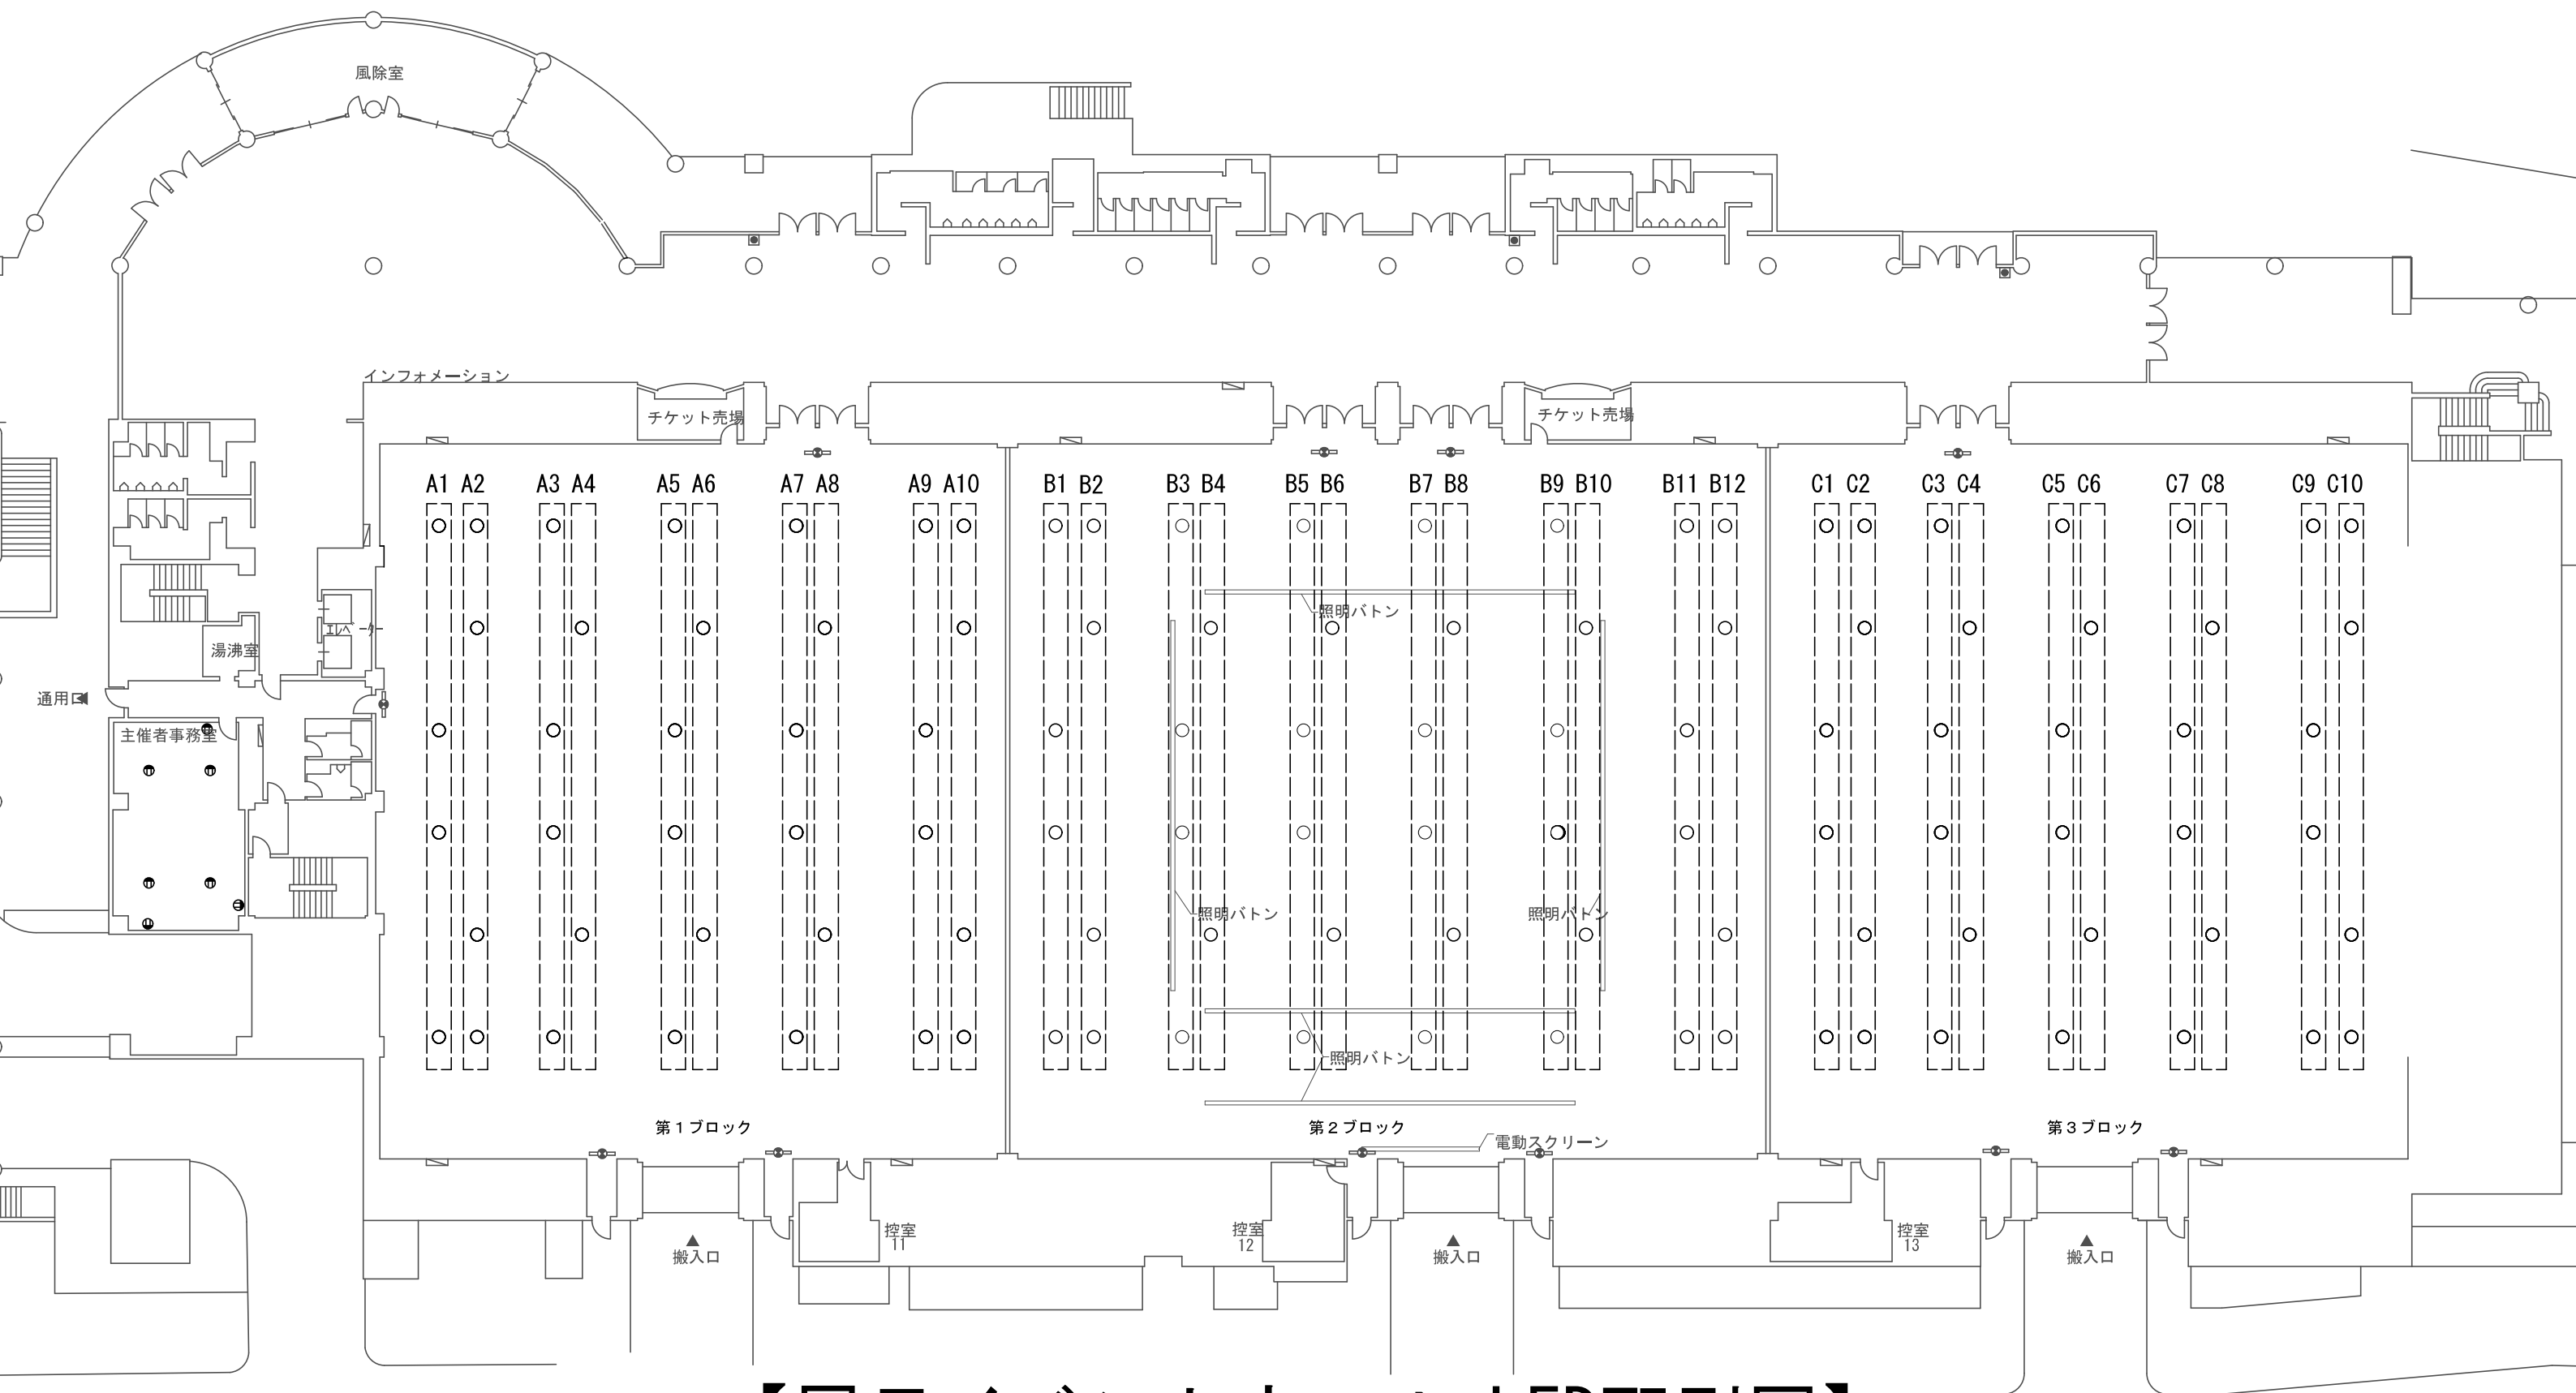

【展示イベントホール LED配列図】