


アクトシティ浜松 大ホール主舞台

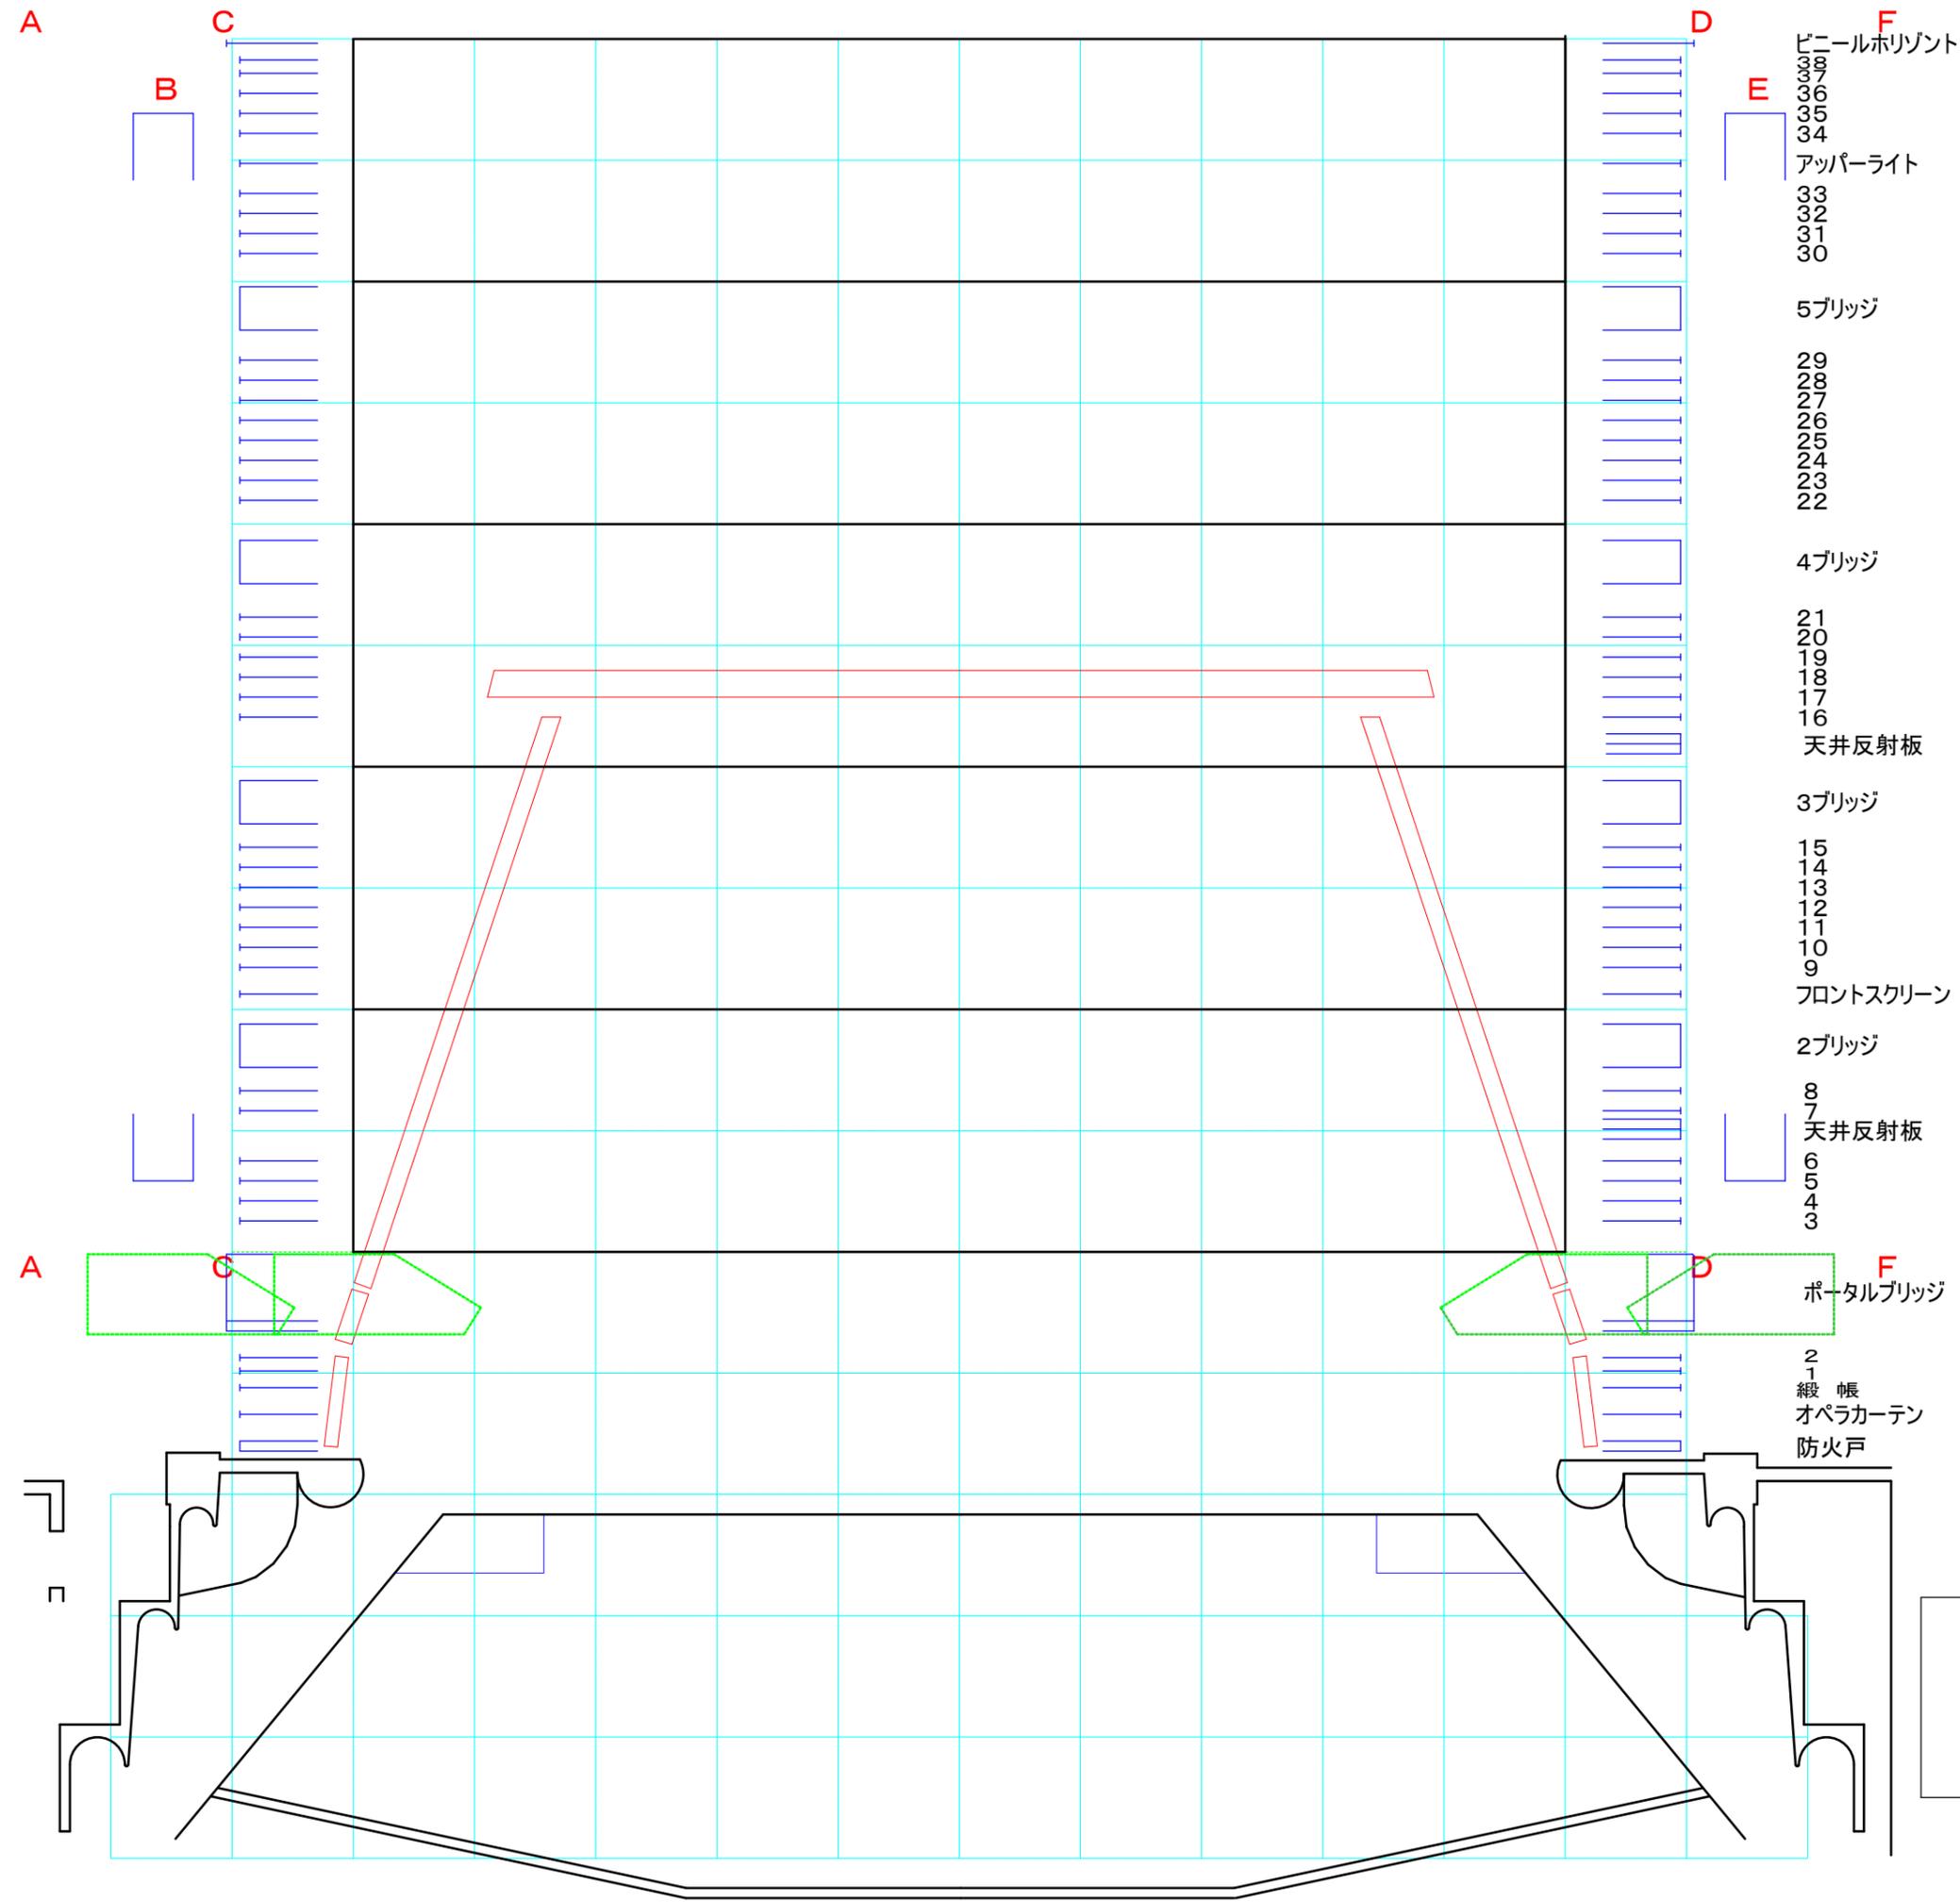

- 38 ビニール Horizont
- 37
- 36
- 35 アッパーライト
- 34
- 33
- 32
- 31
- 30
- 5ブリッジ
- 29
- 28
- 27
- 26
- 25
- 24
- 23
- 22
- 4ブリッジ
- 21
- 20
- 19
- 18
- 17
- 16 天井反射板
- 3ブリッジ
- 15
- 14
- 13
- 12
- 11
- 10
- 9 フロントスクリーン
- 2ブリッジ
- 8
- 7 天井反射板
- 6
- 5
- 4
- 3
- ポータルブリッジ
- 2
- 1 緞帳
オペラカーテン
防火戸

- 38 帆布 Horizont
- 37 大黒幕
- 36
- 35
- 34 松羽目
- 33 袖幕
- 32 文字幕
- 31
- 30
- 29 割幕
- 28 文字幕
- 27
- 26
- 25
- 24
- 23
- 22 リアスクリーン
- 21 割幕
- 20 文字幕
- 19
- 18
- 17
- 16 割幕
- 15
- 14
- 13 文字幕
- 12
- 11
- 10
- 9 袖幕
- 8 袖幕
- 7 文字幕
- 6
- 5 割幕
- 4
- 3
- 2
- 1 暗転幕
- F 東西バトン 上2
- E 上手サイドブリッジ
- D 東西バトン 上1
- C 東西バトン 下1
- B 下手サイドブリッジ
- A 東西バトン 下2

