

No. 1

2023.02

アクトシティ浜松 大ホール 照明設備&機材リスト

No.2

名称	形式名称	仕 様	設置,収納場所
舞台奥サスバトン	SLB1~4	C型30Aコンセント 各 6 回路	
	SLB1	1.5kw FQ × 15 台 3kw FQ × 2 台	
	SLB2	1.5kw FQ × 15 台 3kw FQ × 2 台	
	SLB3	1.5kw FQ × 15 台 3kw FQ × 2 台	
	SLB4	1.5kw FQ × 15 台	
アップー Horizontライト		500w 160灯 8色2列(1色×20灯) #71 #72 #73 #78 #76 #63 #22 #W	
ロアー Horizontライト		500w 144灯 8色2段(1色×18灯) #72 #73 #78 #67 #59 #40 #22 #W	舞台奥
コンダクタースポット	CON	C型30Aコンセント × 2 回路 750wエリプソイダルスポットZOOM × 2 台	客席天井裏
フロント (上下各)	1FR <4台4色> 上段3列 最下段1列	C型30Aコンセント × 8 回路 C型60Aコンセント × 2 回路 C型60Aコンセント (ND回路) × 2 回路 1.5kwトツ × 12 台 1.5kwカッター(16Z) × 4 台	
	2FR <4台3色>	C型30Aコンセント × 8 回路 1.5kwトツ × 12 台	
シーリング	1CL	C型30Aコンセント × 30 回路 C型60Aコンセント (ND回路) × 4 回路 2kwカッター(丸茂 PCQ-Z1022) × 30 台 * 色枠8インチカネシート	
	2CL	C型30Aコンセント × 30 回路 C型60Aコンセント (ND回路) × 4 回路 2kwカッター(丸茂 PCQ-Z1022) × 30 台 * 色枠8インチカネシート	
	3CL	C型30Aコンセント × 24 回路 C型60Aコンセント (ND回路) × 4 回路 2kwカッター(丸茂 PCQ-Z1022) × 20 台 * 色枠8インチカネシート	
フォロースポット	ピンルーム	3kwクセノン × 4 台	センタースポット室
	シーリング	2kwクセノン × 4 台	3CL
トーメンタルタワー (上下各)	T.TOW	C型30Aコンセント × 6 回路 1kwカッター(7C) × 6 台	
ポータルタワー (上下各)	P.TOW	C型30Aコンセント × 10 回路 C型60Aコンセント × 5 回路 C型60Aコンセント (ND回路) × 5 回路 1kwカッター(7C) × 2 台 1.5kw FQ × 2 台	
サイドギャラリー (上下各)	1GAL	C型30Aコンセント (※1) × 15 回路 3kw FQ(バンドア付) × 8 台	(※1)2GALと共通
	2GAL	C型30Aコンセント × 15 回路 C型60Aコンセント × 10 回路 C型60Aコンセント (ND回路) × 4 回路	

2023.02

アクティシティ浜松 大ホール 照明設備&機材リスト

No.3

名称	形式名称	仕 様	設置,収納場所
フロア-コンセント	OPC(オーケストラピット)	C型30Aコンセント × 8 回路	①～④純直可
	FOOT	C型30Aコンセント 上下 各 × 4 回路	マルチ盤に コンモの回路あり (別紙フロア回路図参照)
	花道FC	C型30Aコンセント 上下 各 × 2 回路	
	FC前	C型30Aコンセント 上中下 各 × 4 回路	
	FC	C型30Aコンセント 上下 各 × 26 回路	
	沈FC	C型30Aコンセント 上下 各 × 18 回路	
		C型60Aコンセント 上下 各 × 10 回路	
		C型60Aコンセント(ND回路) 上下 各 × 6 回路	
	LH	C型60Aコンセント 上下 各 × 8 回路	
	FC奥上下	C型30Aコンセント 上下 各 × 7 回路	
	FC奥中	C型60Aコンセント × 4 回路	
	回り盆	C型30Aコンセント × 4 回路	(内1回路使用不可)
ウォールコンセント	2階客席バルコニー	C型30Aコンセント 上中下 各 × 3 回路	
	客席WC	C型30Aコンセント 上下 各 × 3 回路	

2023,02

アクトシティ浜松 大ホール 照明設備&機材リスト

No.4

名称	形式名称	仕 様	設置,収納場所
特別分電盤			
下手奥	3相4線 100V/400A × 1 3相3線 200V/ 30A × 1 アース端子 × 1	カムロック 端子穴 5mm (端子サイズ* 5.5-5まで) カムロック (端子取り付けも可 端子穴 8mm)	舞台下手奥
上手奥	3相4線 100V/400A × 1 3相3線 200V/ 30A × 1 アース端子 × 1	カムロック 端子穴 5mm (端子サイズ* 5.5-5まで) カムロック (端子取り付けも可 端子穴 8mm)	舞台上手奥
奥舞台 上手	3相4線 100V/400A × 1 3相3線 200V/ 30A × 1 アース端子 × 1	カムロック 端子穴 5mm (端子サイズ* 5.5-5まで) カムロック (端子取り付けも可 端子穴 8mm)	奥舞台 上手側壁面中央
レーザー電源	3相3線 200V/100A × 1 3相4線 100V/(R-N)40A × 1 アース端子 × 1	端子穴 8mm以上 (レーザー電源 左記ブレーカーより2口に分配) 端子穴 2mm以上 端子サイズ*(2-4)まで 端子穴 5mm以上 端子サイズ*(5.5-5)まで ※アースは400A3相4線側からとって下さい。	舞台上手奥

※舞台下手上手奥の100Vはボックスレンチ使用(17mmボックスレンチ)
アース取り口は12mmボックスレンチ又はマイナスドライバー(特大)使用(レーザー用は別)
その他の電源は全てプラスドライバー(大,中,小)を使用

DMX回線		
設置場所	回線数	備考
上手(大臣裏)	2	オス
客席(中通路後ろ)	2	オス
調光室	2	オス
1FR(最上段)	上下各1	メス
2FR(最上段)	上下各1	メス
1GAL(4BL付近)	上下各1	メス
2GAL(3BL付近)	上下各1	メス
P.TOW(最上段)	上下各1	メス
1CL(センター付近)	上下各1	メス
2CL(センター付近)	上下各1	メス
3CL(センター付近)	上下各1	メス
PBL(センター付近)	1	メス

2023,02

アクトシティ浜松 大ホール 照明設備&機材リスト

No.5

名称	形式名称	仕 様	設置,収納場所
スポットライト	CSQ-500W	500wハロゲン平凸 × 9 台	B2倉庫
	CSQ-1000W	1kwハロゲン平凸 × 20 台	舞台上下袖
	LNC-250-1000W	1kwハロゲン平凸 × 12 台	舞台上下袖10/B2倉庫2
	HQE-250S-1000W	1kwハロゲンハイベックス(S) × 26 台	舞台下手棚16/B2倉庫10
	FQ-500W	500wハロゲンフレネル × 19 台	舞台下手棚10/B2倉庫9
	FQ II -1500W	1.5kwハロゲンフレネル × 56 台	舞台下手棚8/B2倉庫48
	ITO-650W	650wハロゲン × 20 台	舞台下手棚10/B2倉庫10
	SPH II -1000W	1kwパーライト64 (N) × 50 台	舞台下手棚
		1kw (M) × 20 台	舞台下手棚
		500w (VN) × 20 台	舞台下手棚
		24V250w (AC) × 20 台	B2倉庫
	ECR 2 《RIKURI 2》	575wカッター 26° × 10 台	舞台下手棚
	ECR 2 《RIKURI 2》	575wカッター 36° × 10 台	舞台下手棚
	ECR 2 《RIKURI 2》	575wカッター 50° × 4 台	舞台下手棚
	LTE - 26c	先玉のみ 26° × 18 台	舞台下手棚
	LTE - 50c	先玉のみ 36° × 6 台	舞台下手棚
	LTE - 50c	先玉のみ 50° × 2 台	舞台下手棚
	ETI-F24	アイリスシャッター × 10 個	舞台下手棚
	HQE-250S-1500W	1.5kwハロゲンハイベックス(S) × 20 台	B2倉庫
	HQE-250H-1000W	1kwハロゲンハイベックス(H) × 20 台	B2倉庫
	HQE-250H-1500W	1.5kwハロゲンハイベックス(H) × 20 台	B2倉庫
	FQ II -1000W	1kwハロゲンフレネル × 35 台	B2倉庫
	FQ-2000W	2kwハロゲンフレネル × 10 台	B2倉庫
	FQ-3000W	3kwハロゲンフレネル × 2 台	B2倉庫
	FP-500W	500wフットスポット(白) × 9 台	B2倉庫
	ECQ III-5C-1000W	1kwハロゲンカッター × 1 台	B2倉庫
	ECQ III-7C-1000W	1kwハロゲンカッター × 41 台	B2倉庫
	ECQ III-10C-1000W	1kwカッター(黒)ショートアーム × 17 台	B2倉庫
		" (黒)ロングアーム × 15 台	B2倉庫
		" (白)ショートアーム × 16 台	B2倉庫
マシン類	EQS-1000W	1kwハロゲン × 4 台	舞台下手棚
	EQS-2000W	2kwハロゲン × 6 台	舞台下手棚
	ESM	スパイラルマシン × 4 台	舞台下手棚2/B2倉庫2
	ESC-1F	スライドキャリア(ファン付) × 4 台	舞台下手棚2/B2倉庫2
	EDM-R	ディスクマシン × 8 台	舞台下手棚4/B2倉庫4
	EFM-R	フィルムマシン × 4 台	舞台下手棚2/B2倉庫2
	OL 4・6・8	先玉 × 各4 台	舞台下手棚
	OL 10	先玉 × 4 台	舞台下手棚2/B2倉庫2
	OL 12・16	先玉 × 各4 台	B2倉庫
	EKM	カレイドマシン × 2 台	B2倉庫
	EPM	プリズムマシン × 2 台	B2倉庫
	RP	リップルマシン × 4 台	B2倉庫
	EWM	フリッカーマシン × 2 台	B2倉庫
	MCCI	マスキングキャリア × 10 台	B2倉庫
	HM-4	ストロボ(4連動型) × 2 セット	B2倉庫
	NAE	波マシン × 4 台	B2倉庫
	MFE-2	ファイヤードラムマシン × 4 台	B2倉庫
	ミラーボール	2尺 × 1 台	B2倉庫
	ミラーボール	楕円形 × 1 台	B2倉庫
	ブラックライト	FL40w × 10 セット	B2倉庫
ストリップ・フット類	LHQ-85W12L-4C	12灯用(アイボリー) × 8 本	舞台上手倉庫
	CHQ-85W12L-2C	12灯用(アイボリー) × 6 本	B2倉庫
	CQ-85W12L-2C	12灯用(アイボリー) × 4 本	B2倉庫
	CQ-85W8L-2C	8灯用(アイボリー) × 6 本	B2倉庫
	CQ-85W4L-2C	4灯用(アイボリー) × 6 本	B2倉庫
	* LHQ,CHQは30A C型コネクター / CQは20A C型コネクター		
その他		星球 × 4 セット	B2倉庫
	UST-400S	400wHTIショートフォローピン吊り用 × 3 台	B2倉庫
	MIP-6P	650w Follow Spot Light × 2 台	B2倉庫

2023,02

アクトシティ浜松 大ホール 照明設備&機材リスト

No.6

名称	形式名称	仕 様	設置,収納場所
ITO用 アクセサリ	IS50-C1	アイリスシャッター × 10 台	舞台下手8/B2倉庫2
	DCC-C1	スライドチェンジャー × 6 台	B2倉庫
	NC-C1	センタレスマシン × 10 台	B2倉庫
	MSK-C1	自在カッター × 10 台	B2倉庫
	CW-C1	カラーホイール × 6 台	B2倉庫
	FRH-041	プレートホルダー × 20 枚	色棚
	MCBX-C1	マシン操作ボックス × 4 台	B2倉庫
スタンド・ハンガー類	SM2-L	丸台2段スタンド(ロースタンド) × 10 台	舞台上前・下奥・FR
	SM2-L	丸台2段スタンド × 10 台	舞台上前・下奥
	ST2	三つ又2段スタンド × 10 台	舞台上前・下奥
	ST3C-12	三つ又3段12尺ハイスタンド × 10 台	舞台上前・下奥
		3脚3段スタンド × 12 台	舞台下手
	SHB-10	平置きベース × 40 枚	舞台下手
	AMT	3連アーム × 10 本	舞台下手・上手
	HAL	Boハンガー × 47 本	舞台下手10/B2倉庫37
	HAS-2	ハンガー × 80 個	舞台下手
		ハンガー × 多 数	B2倉庫
	HL-3	自在ハンガー × 20 本	B2倉庫
	バンドア	6型バンドア × 11 枚	B2倉庫
		8型バンドア × 147 枚	舞台下手/B2倉庫
		3kwFQ用バンドア × 18 枚	B2倉庫
ライトタワー移動式		× 8 基	奥舞台

コード関係				
変換類	LC-C (2又)	60C<30C	× 20 本	舞台下手
	LC-C 5m	60C-30C	× 16 本	舞台下手
	C-ミニC (短)	30C-20C	× 50 本	舞台下手
	C-平行	30C-平行(1200wまで・ブレーカー付)	× 10 本	舞台下手
コード類	C-C 1m	30C-30C	× 72 本	舞台下手30/上手倉庫42
	C-C 2m	30C-30C	× 30 本	舞台下手
	C-C 3m	30C-30C	× 49 本	舞台下手30/上手倉庫19
	C-C 5m	30C-30C	× 50 本	舞台下手
	C-C 10m	30C-30C	× 20 本	舞台下手
	C-C 15m	30C-30C	× 20 本	舞台下手10/上手倉庫10
	C-C 20m	30C-30C	× 10 本	舞台下手
	C-C (2又)	30C<30C	× 56 本	舞台下手50/上手倉庫6
	LC-LC 1m	60C-60C	× 16 本	舞台下手
	LC-LC 5m	60C-60C	× 16 本	舞台下手
	LC-LC 10m	60C-60C	× 20 本	舞台下手
	C-3ch 10m	30C-30C	× 8 本	舞台上手倉庫
	C-3ch 15m	30C-30C	× 10 本	舞台上手倉庫

2023.02

アクトシティ浜松 大ホール 照明設備&機材リスト

No.7

名称	形式名称	仕 様	設置,収納場所
ITO種板	003	ドーム × 8 枚	
	008	一本スリット × 4 枚	
	015	窓 × 8 枚	
	016	スリット × 4 枚	
	101	アメーバ × 16 枚	
	106	薔薇 × 8 枚	
	107	矩形穴 × 8 枚	
	108	変形ドーム × 8 枚	
	109	スジ雲 × 8 枚	
	Z105	木葉 × 16 枚	
	Z320	木 × 8 枚	
	Z502	縦スリット × 8 枚	
	Z238—Z253	竹格子 × 4 枚	
	Z857	葉 × 8 枚	
	658 (RDS製)	葉アメーバ × 16 枚	
	599 (RDS製)	水玉 × 8 枚	
	261 (RDS製)	ビル × 8 枚	
ディスク用種板	DM-1	荒雲 × 6 枚	
	DM-7	雨 × 6 枚	
	DM-11	雲 × 6 枚	
	DM-13	波 × 6 枚	
	DM-30	雪 × 6 枚	
スパイラル用種板 (メタル)	SM-3	スリット × 4 枚	
	SM-11	放射線 × 4 枚	
	SM-18	変形穴 × 4 枚	
	SM-34	丸穴 × 4 枚	
	SQ-12	花模様 × 2 枚	
(ガラス)	SQ-65	チェック格子 × 4 枚	
キャリア用種板4”×5” (メタル)	MC-1	雲 × 6 枚	
	MC-6	雲(多め) × 2 枚	
	MI-4	稲妻 × 7 枚	
	MI-38	アメーバ × 4 枚	
(ガラス)	QC-03	雲 × 2 枚	
	QC-04	雲 × 2 枚	
	QC-07	雲 × 2 枚	
	QC-08	雲 × 2 枚	
	QC-016	雲 × 2 枚	
	QC-032	雲 × 2 枚	
	QC-22	雲 × 4 枚	
	QC-32	雲 × 2 枚	
	QI-05	砂嵐 × 3 枚	
	QI-1	煉瓦 × 4 枚	
	QI-8	並木 × 4 枚	
	QI-21	枝 × 2 枚	
フィルム用種板	EFC-01	流れ雲 × 4 枚	
	EFC-09	荒波 × 4 枚	
	EFF-2	炎 × 4 枚	

2023,02


PBL

下段

ボーダー

下段から垂直にポータル下端まで
1460mm (約1500mm)


上記の下端からポータルまで
650mm

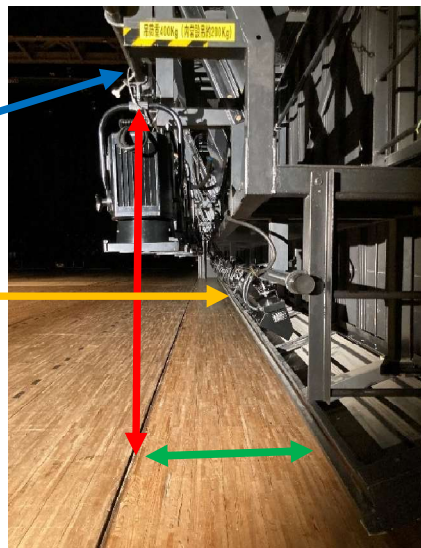

ボーダー

ボーダーのパイプから垂直に
ポータル下端まで
700mm

上記の下端からポータルまで
150mm

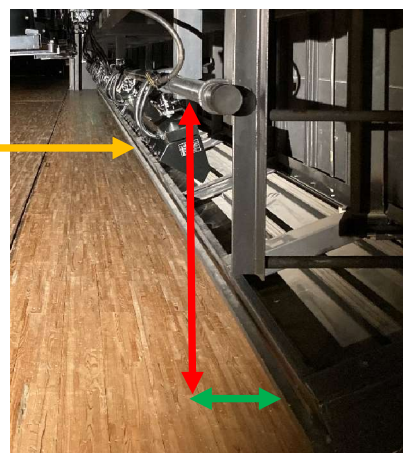

※ 会館には ケタ吊用具 はございません ※

2BL~5BL

中段パイプから
ダクトまで
170mm


中段パイプから垂直に
ボーダーの下端まで
800mm

上段

中段

下段

ボーダー

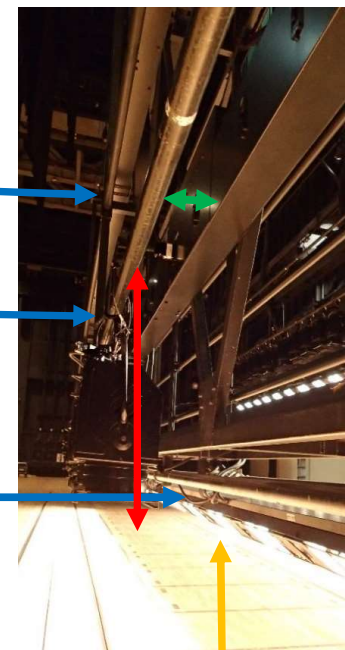


下段

下段パイプからボーダー
パイプまで
230mm

下段パイプから垂直に
ボーダーの下端まで
260mm

上記の下端からボーダー
下端まで
230mm

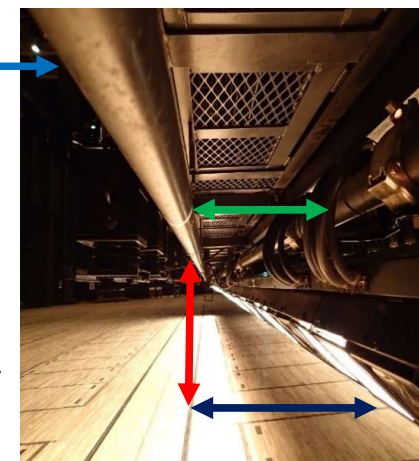


アクトシティ大ホール 基本仕込み図

key

- 1kwCSQ(凸レンズ)
- ◎ 1kwHQE-S

(5BL 常設スポット無し)

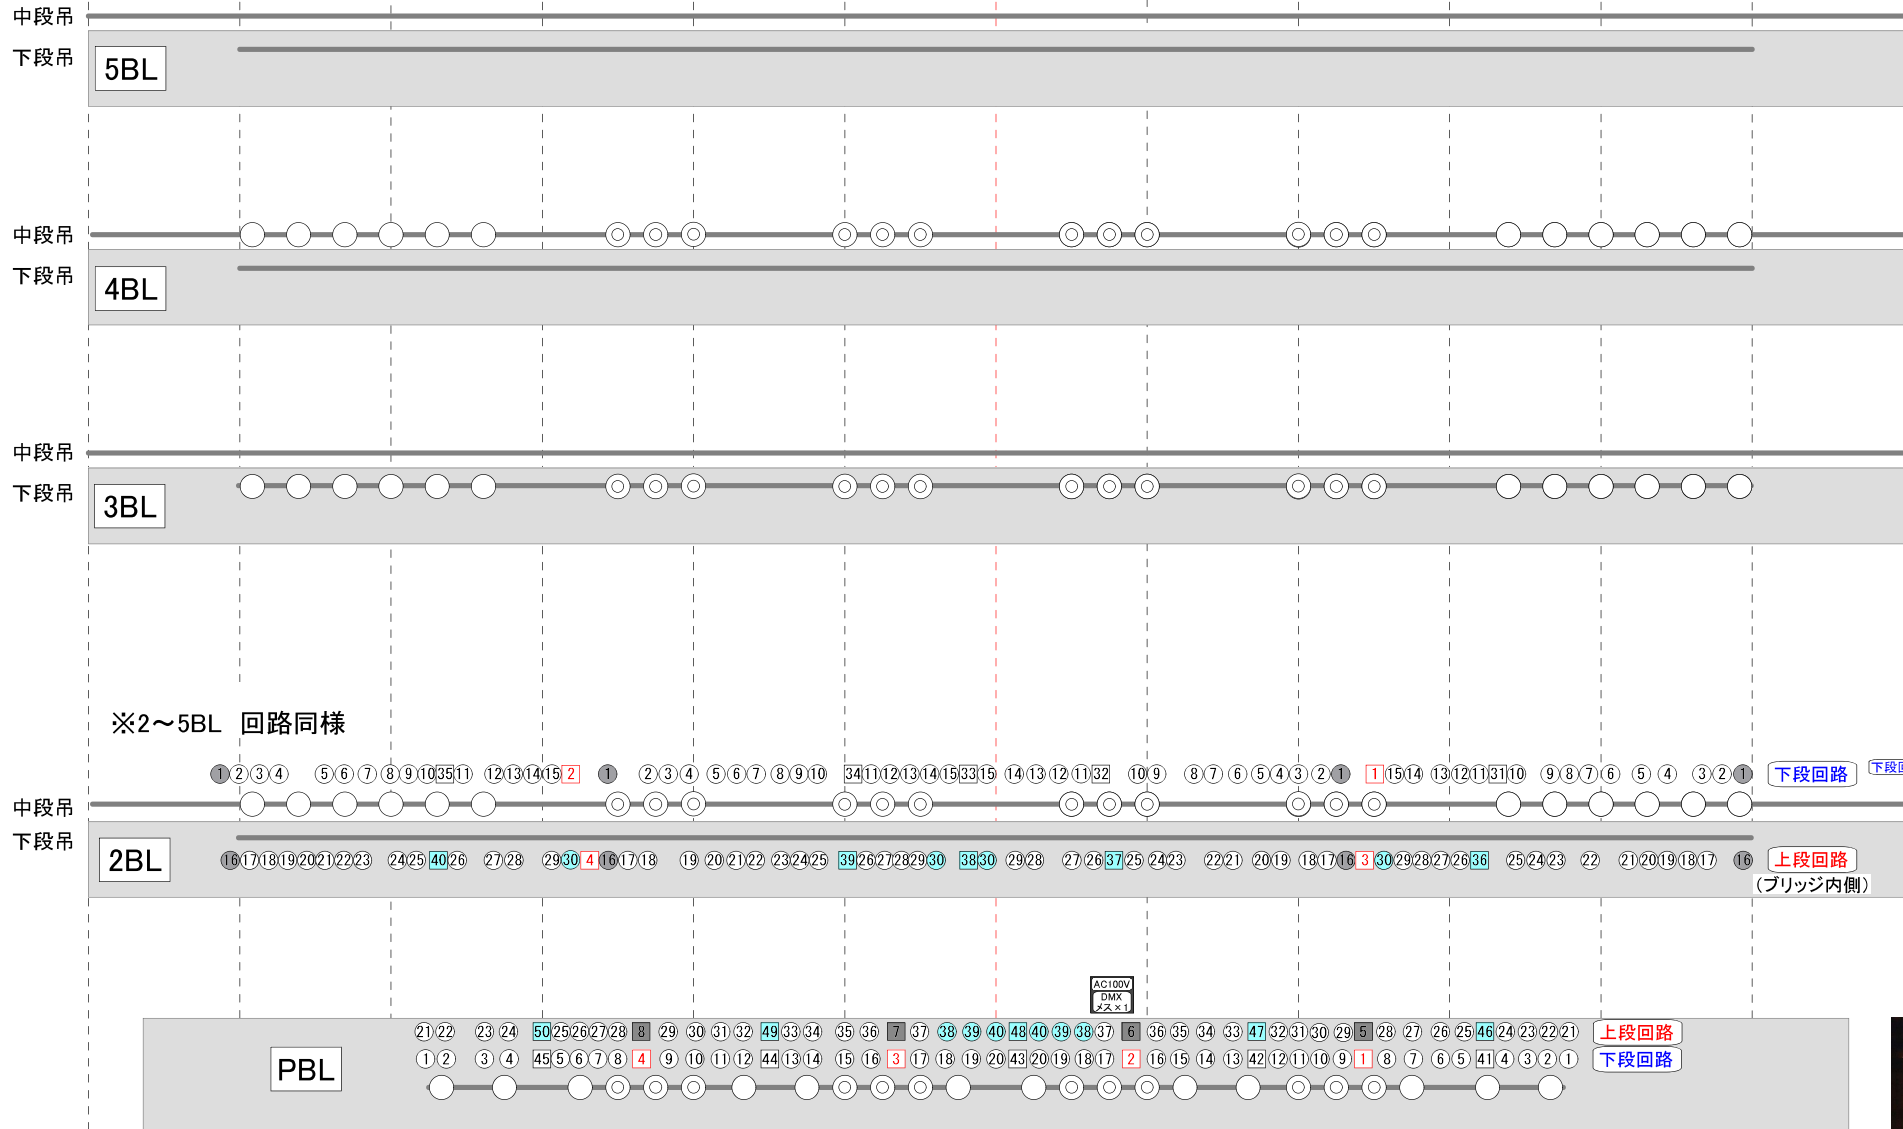



- C型30A
- C型30A(作業灯回路)
- C型30A(BO回路)
- C型60A
- C型60A(作業灯回路)
- C型60A(BO回路)
- C型60A ND

【BO回路】

PBL	#W	中	38	/	外	39
	#W	中	40	/	外	46
	#72	中	47	/	外	48
	#78	中	49	/	外	50

2~5BL	作業灯	中	16	/	外	1
	#W	中	30	/	外	36
	#72	中	37	/	外	38
	#78	中	39	/	外	40


CL

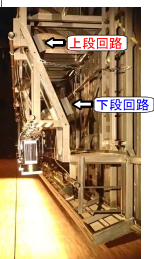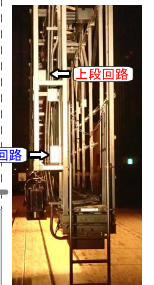

フロント基本仕込図

客席下

舞台

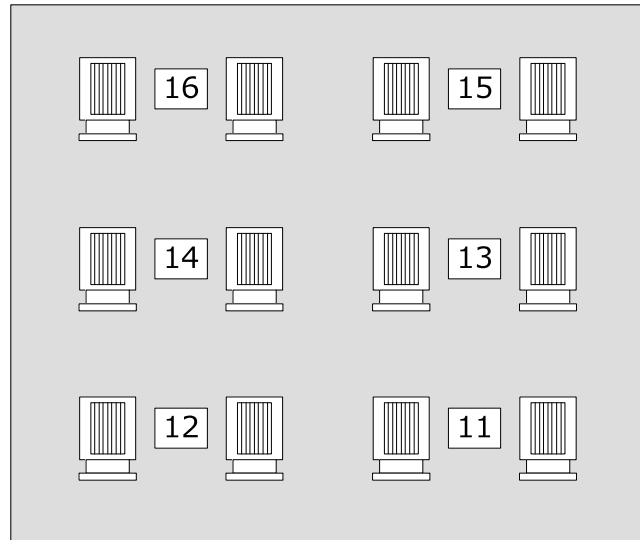


2FR

9 10 空き回路

舞台


客席上

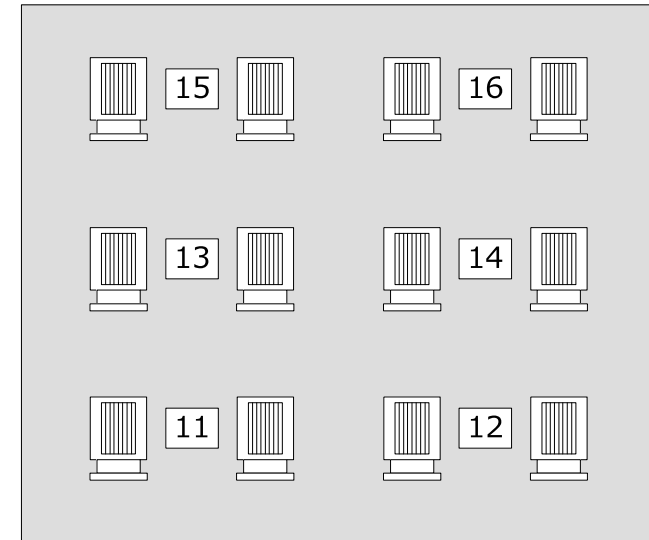

1FR





非球面凸レンズ

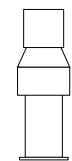

カッター丸茂16Z

17 18 空き回路 (60A)


1 2 空き回路 (60AND)

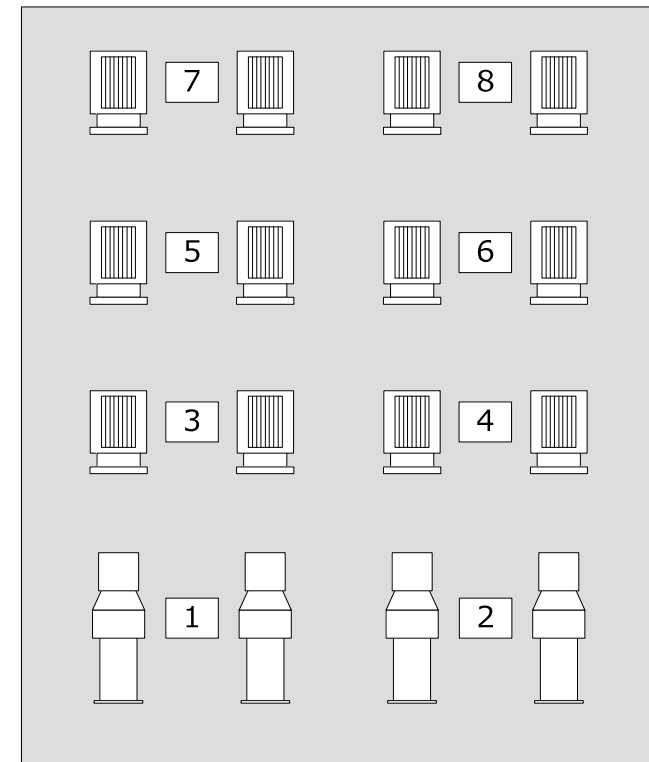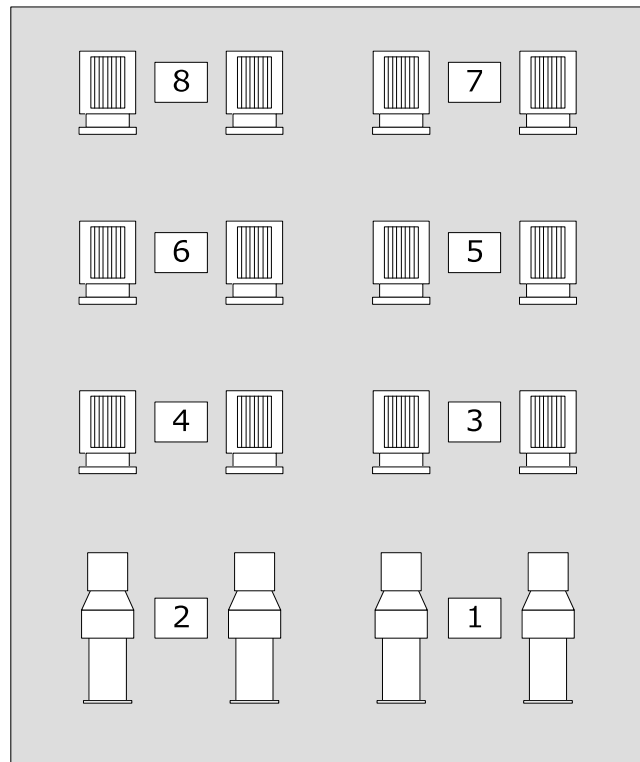


シーリング基本仕込み図

舞 台


①CL

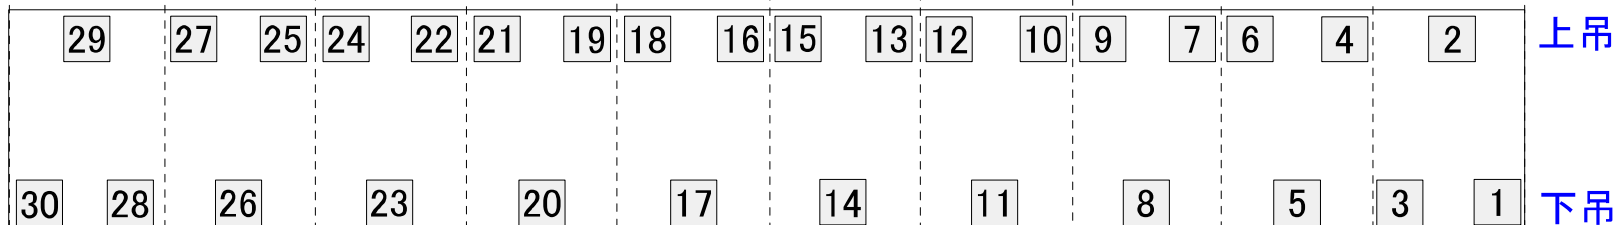

②CL

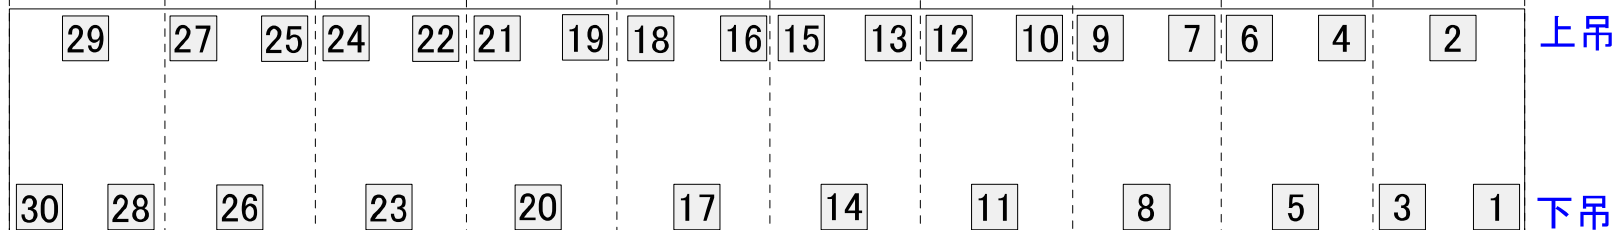

③CL

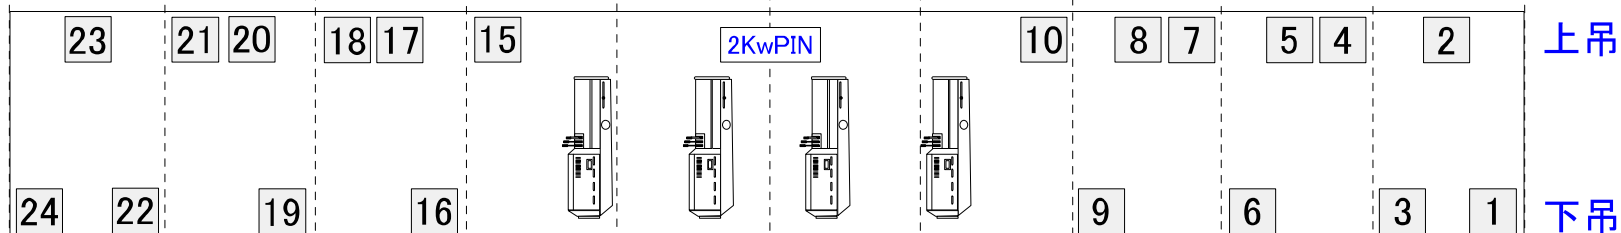


11 ~ 14 空き回路

シーリング
丸茂PCQ-Z1022 (2Kw)/ 8インチ カネシート


2 CON 1

コンダクタースポット
RIKURI ZOOM(750w) × 2


2KwPIN

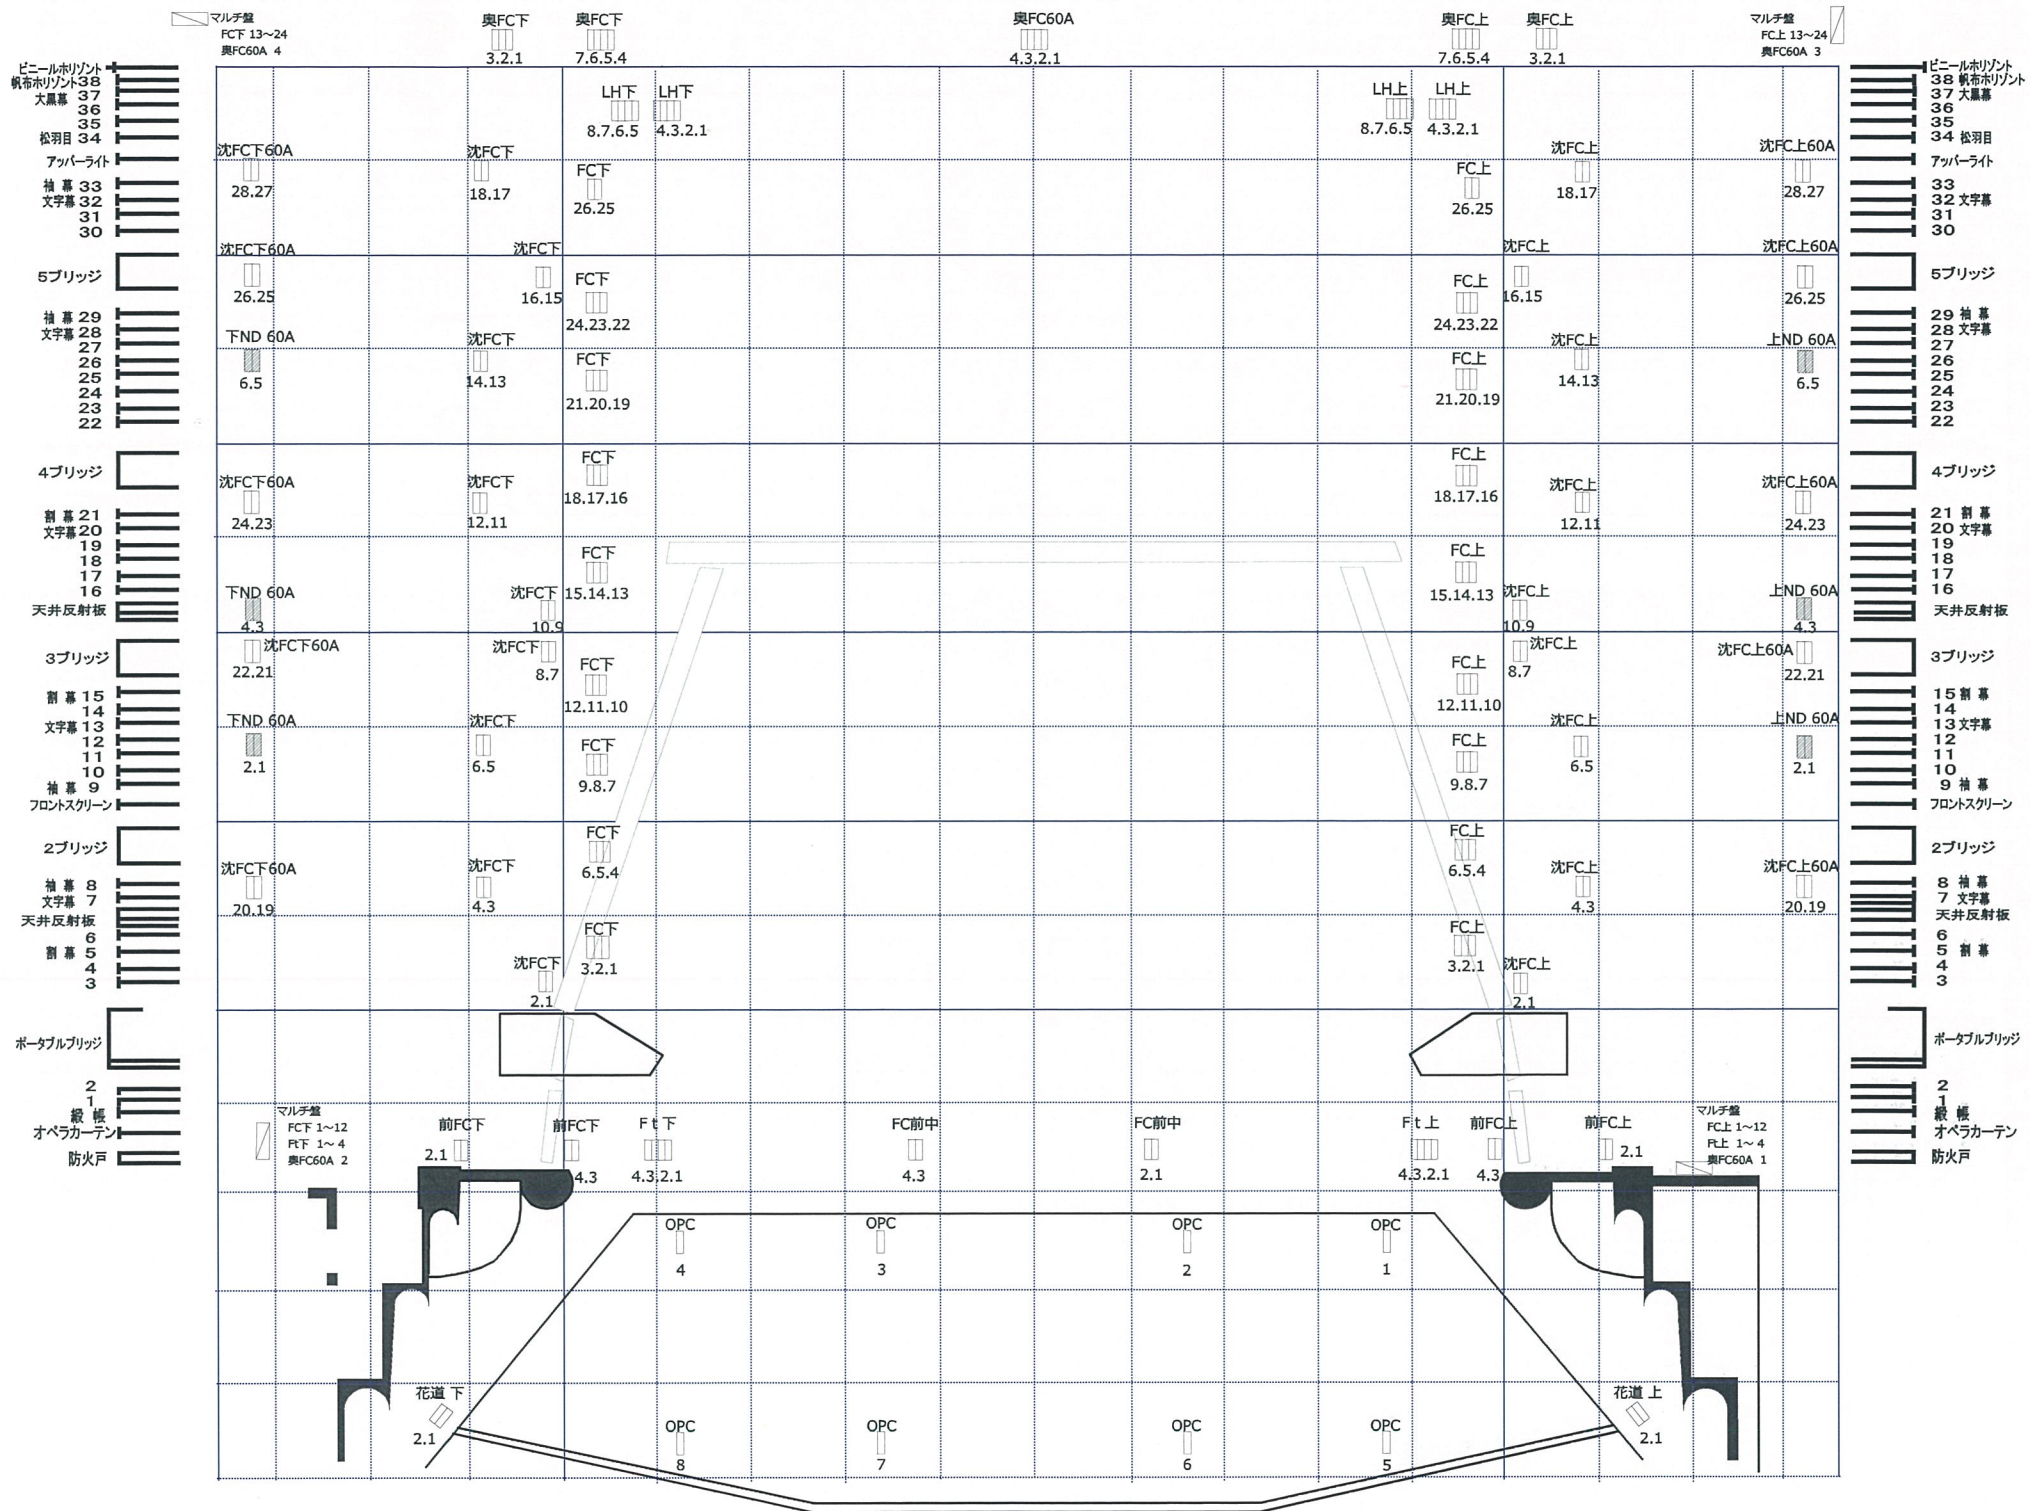


仮設電源盤等位置図

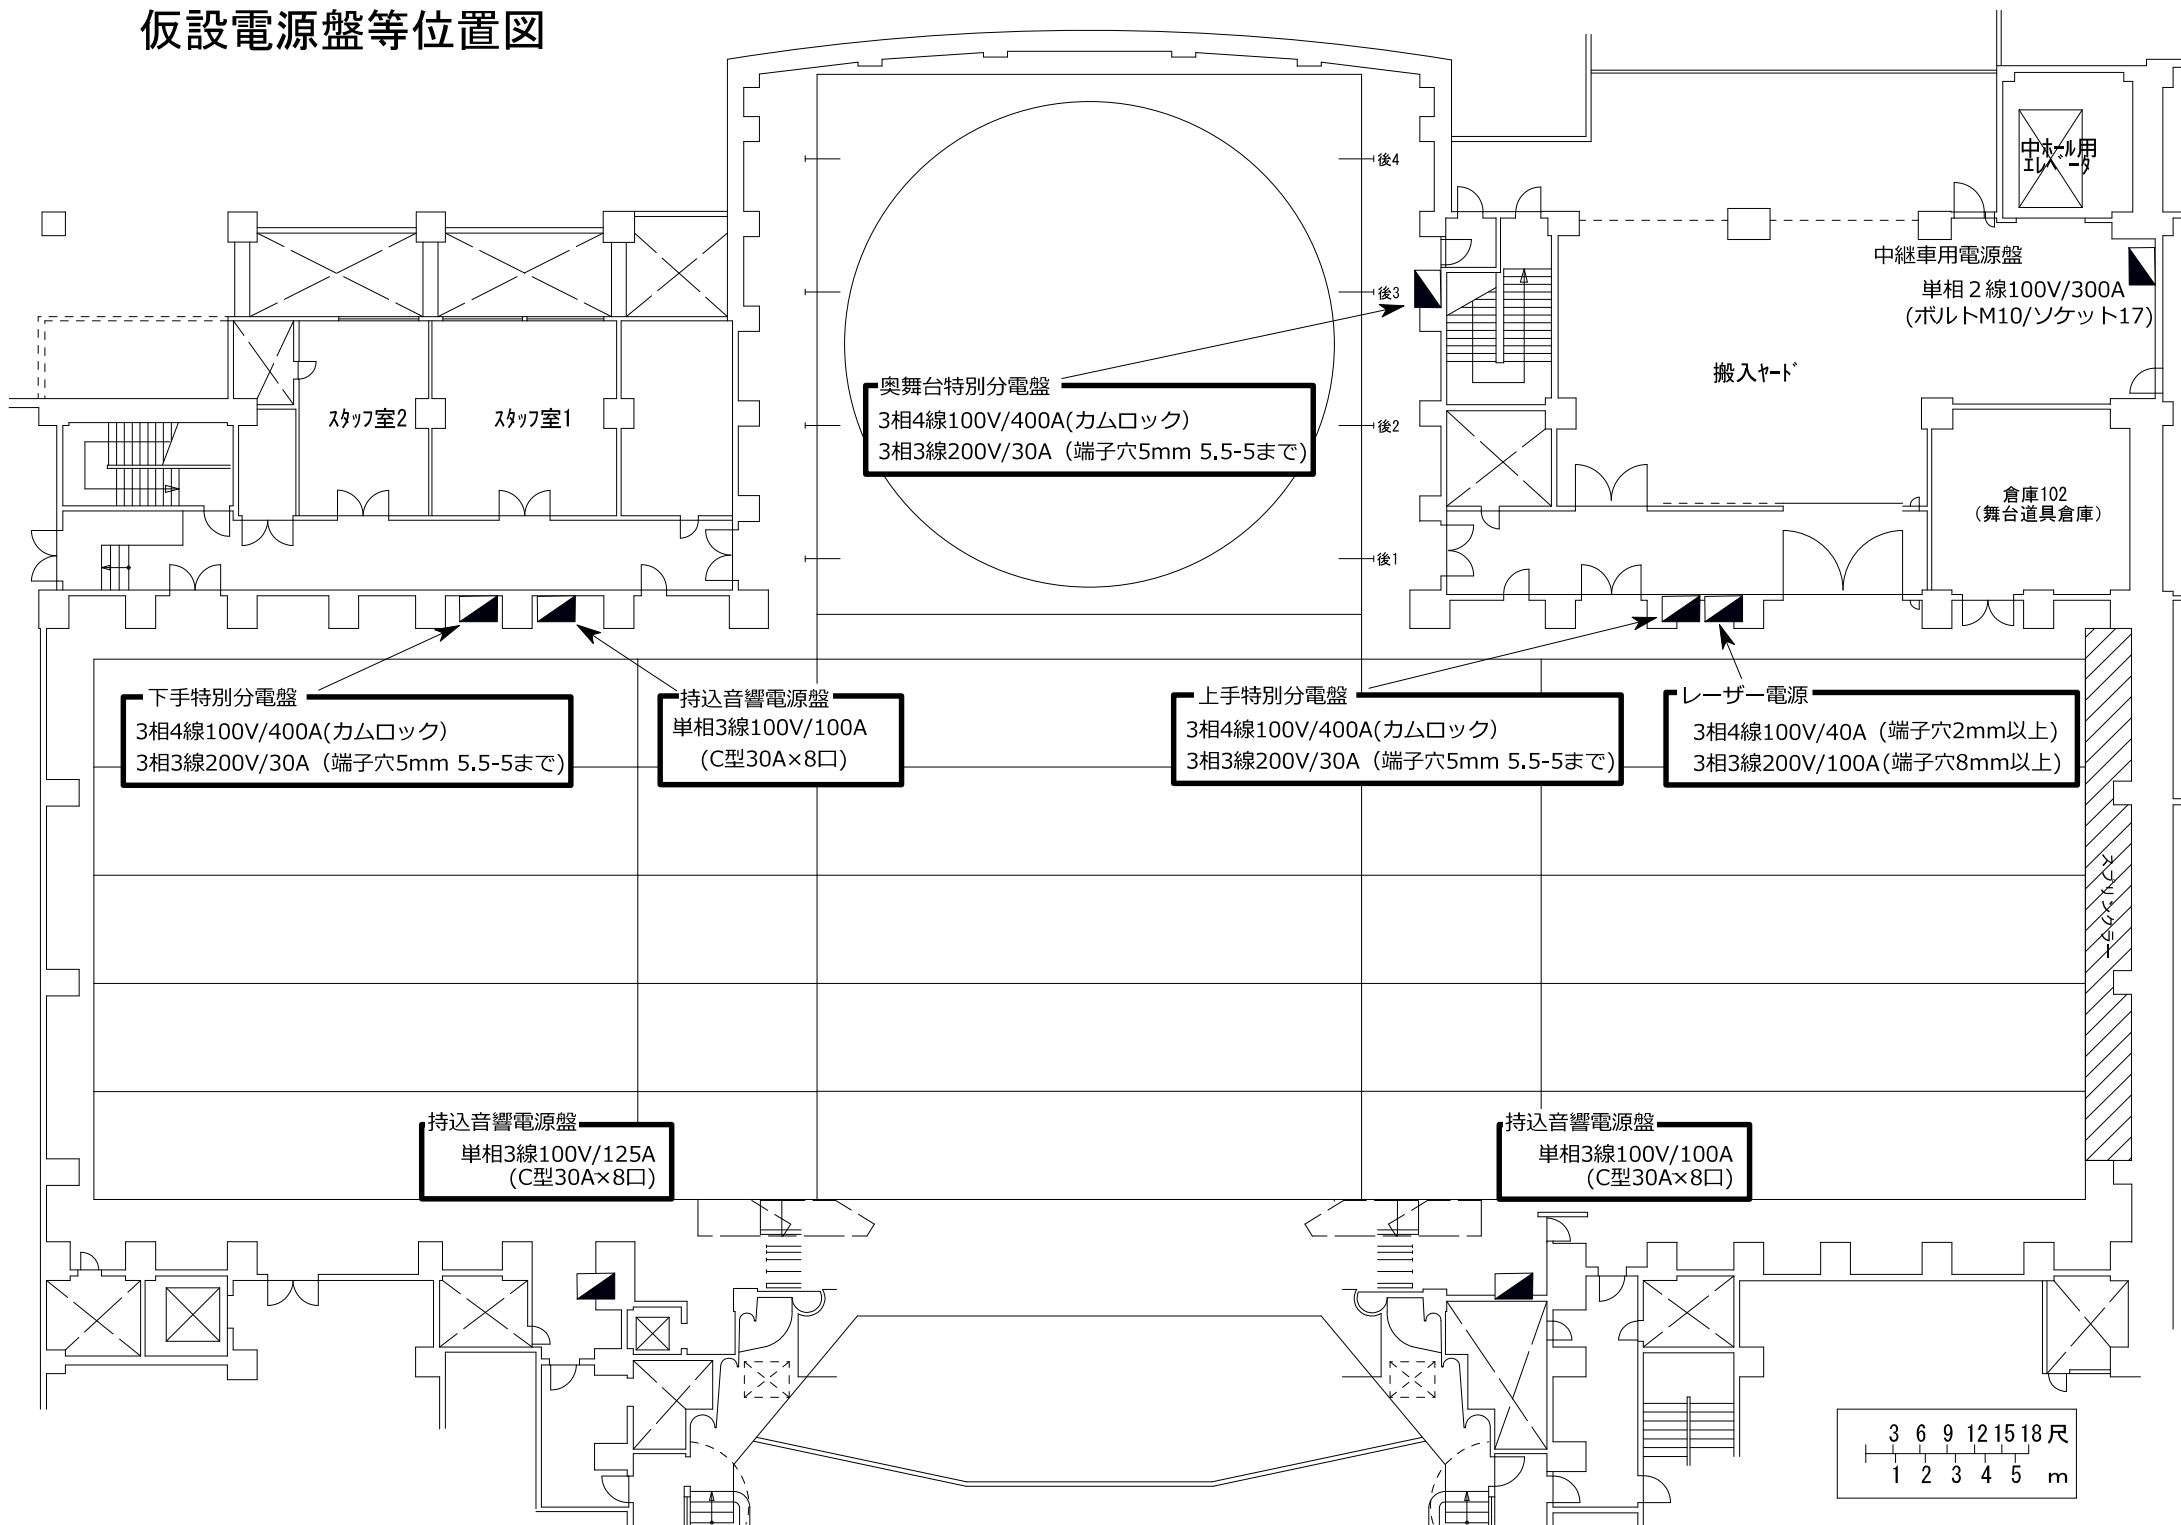

特別電源主幹 (上手・下手・奥)

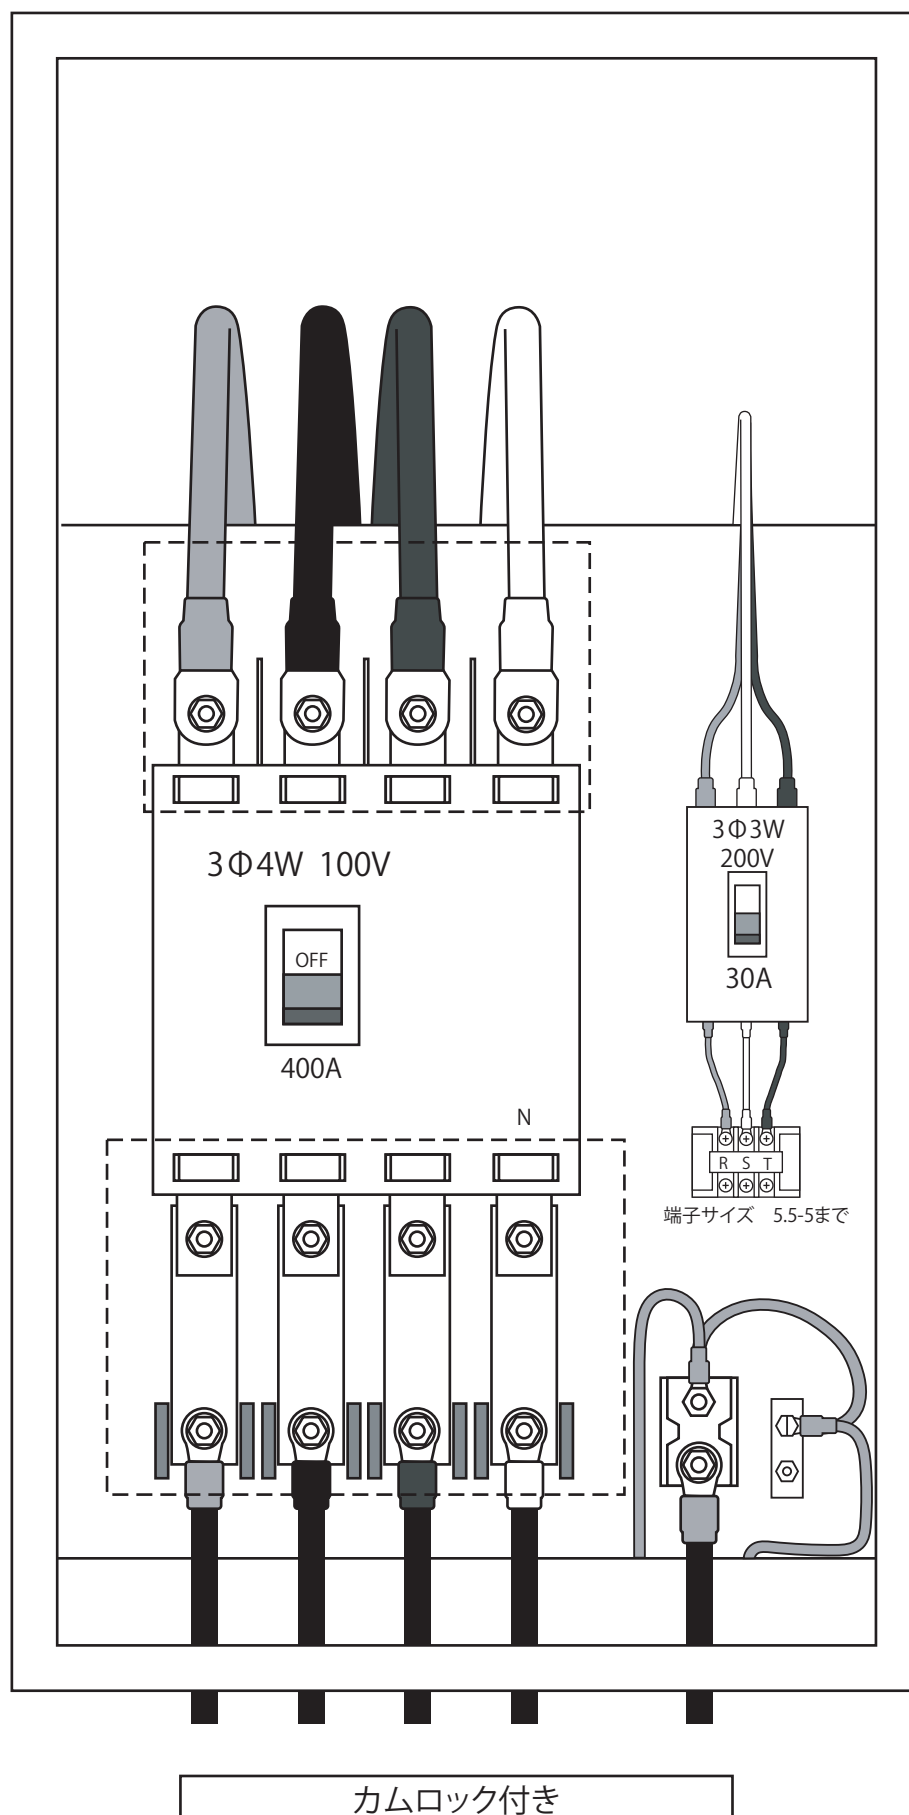


レーザー特別電源 (上手)

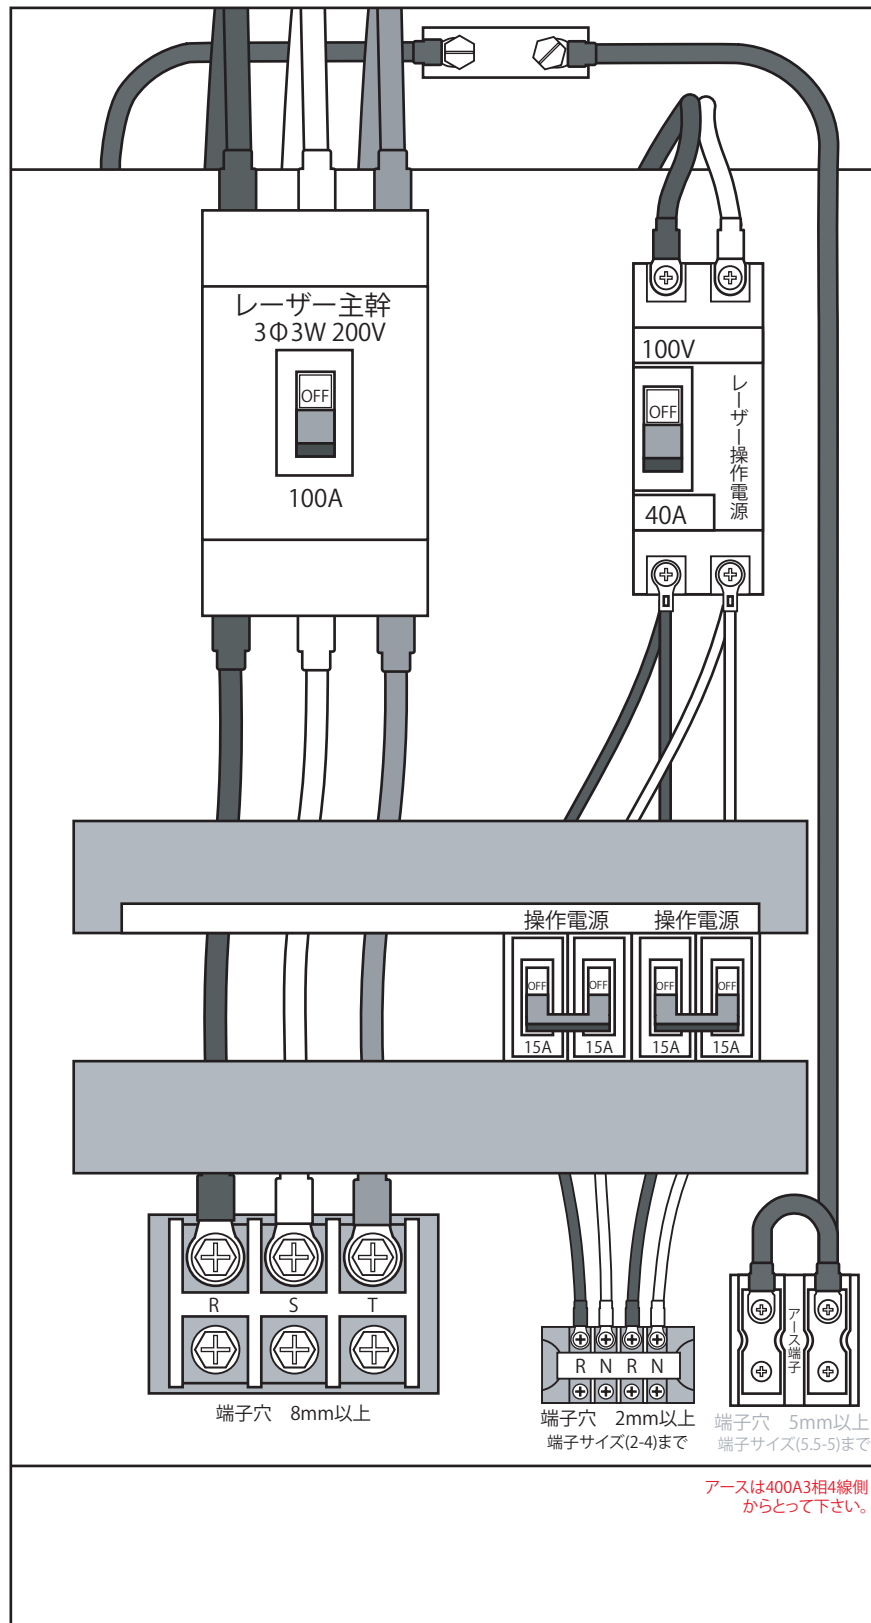

【客席音響電源】

※各セクションでご相談の上ご利用下さい

《SRブース設置時》

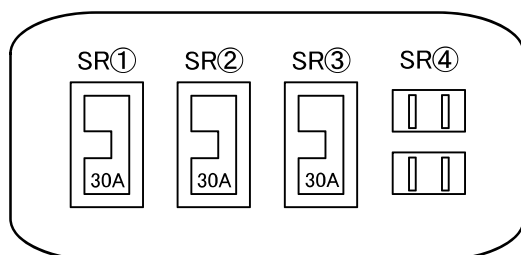


・電源4系統

(①～③ 30C × 各1口 / ④ 平行 × 2口)

※SRブース未設置の場合は 30C × 1口 のみ使用可


《中通路後ろ》※客席座面の下

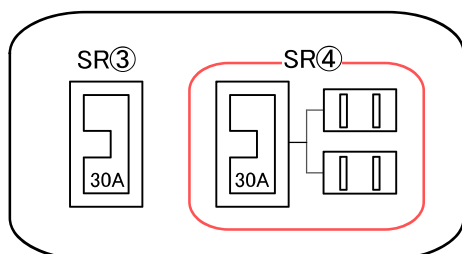

・電源2系統

(③ 30C × 1口 / ④ 30C1口+平行 × 2口)

※中通路後ろの SR③,④はSRブースの SR③,④とコンモ

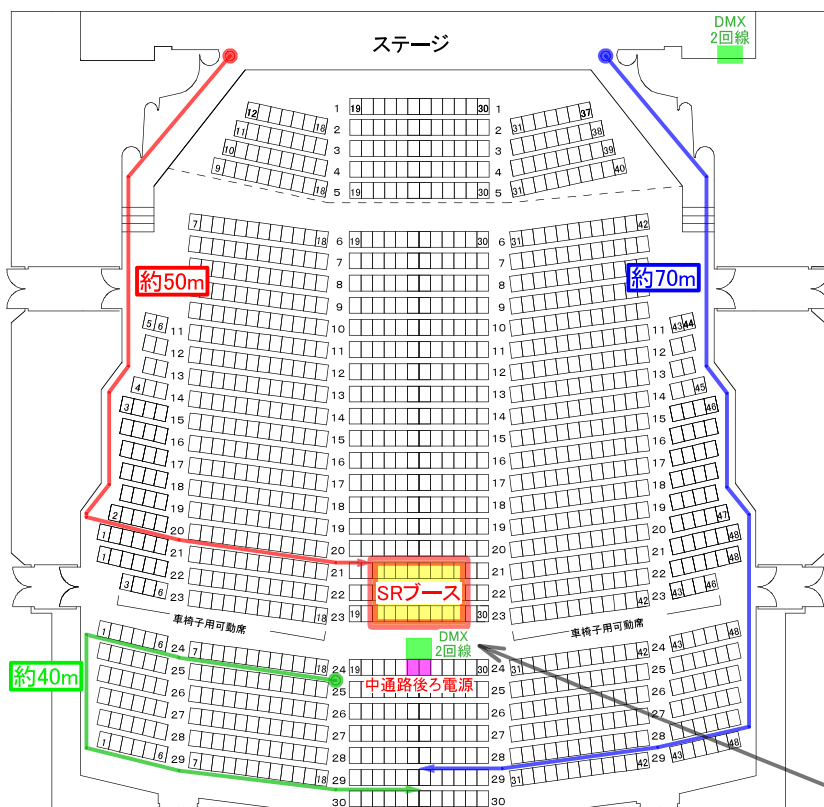

→ ...大臣柱から客席中央(SRブース)まで


→ ...大臣柱から客席最後列中央まで

→ ...客席中通路中央から客席最後列中央まで

(・上手袖から調光室(2階) = 約80m)

※ケーブルを引き回す際は大外回し※

↓ 中通路奥DMXは客席足元にあります

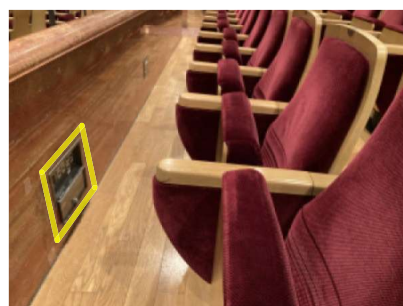

アクトシティ浜松 ライトタワー図面
縮尺1/50(A4用紙 縦)

