


アクトシティ浜松 大ホール

ACT CITY HAMAMATSU MAIN HALL

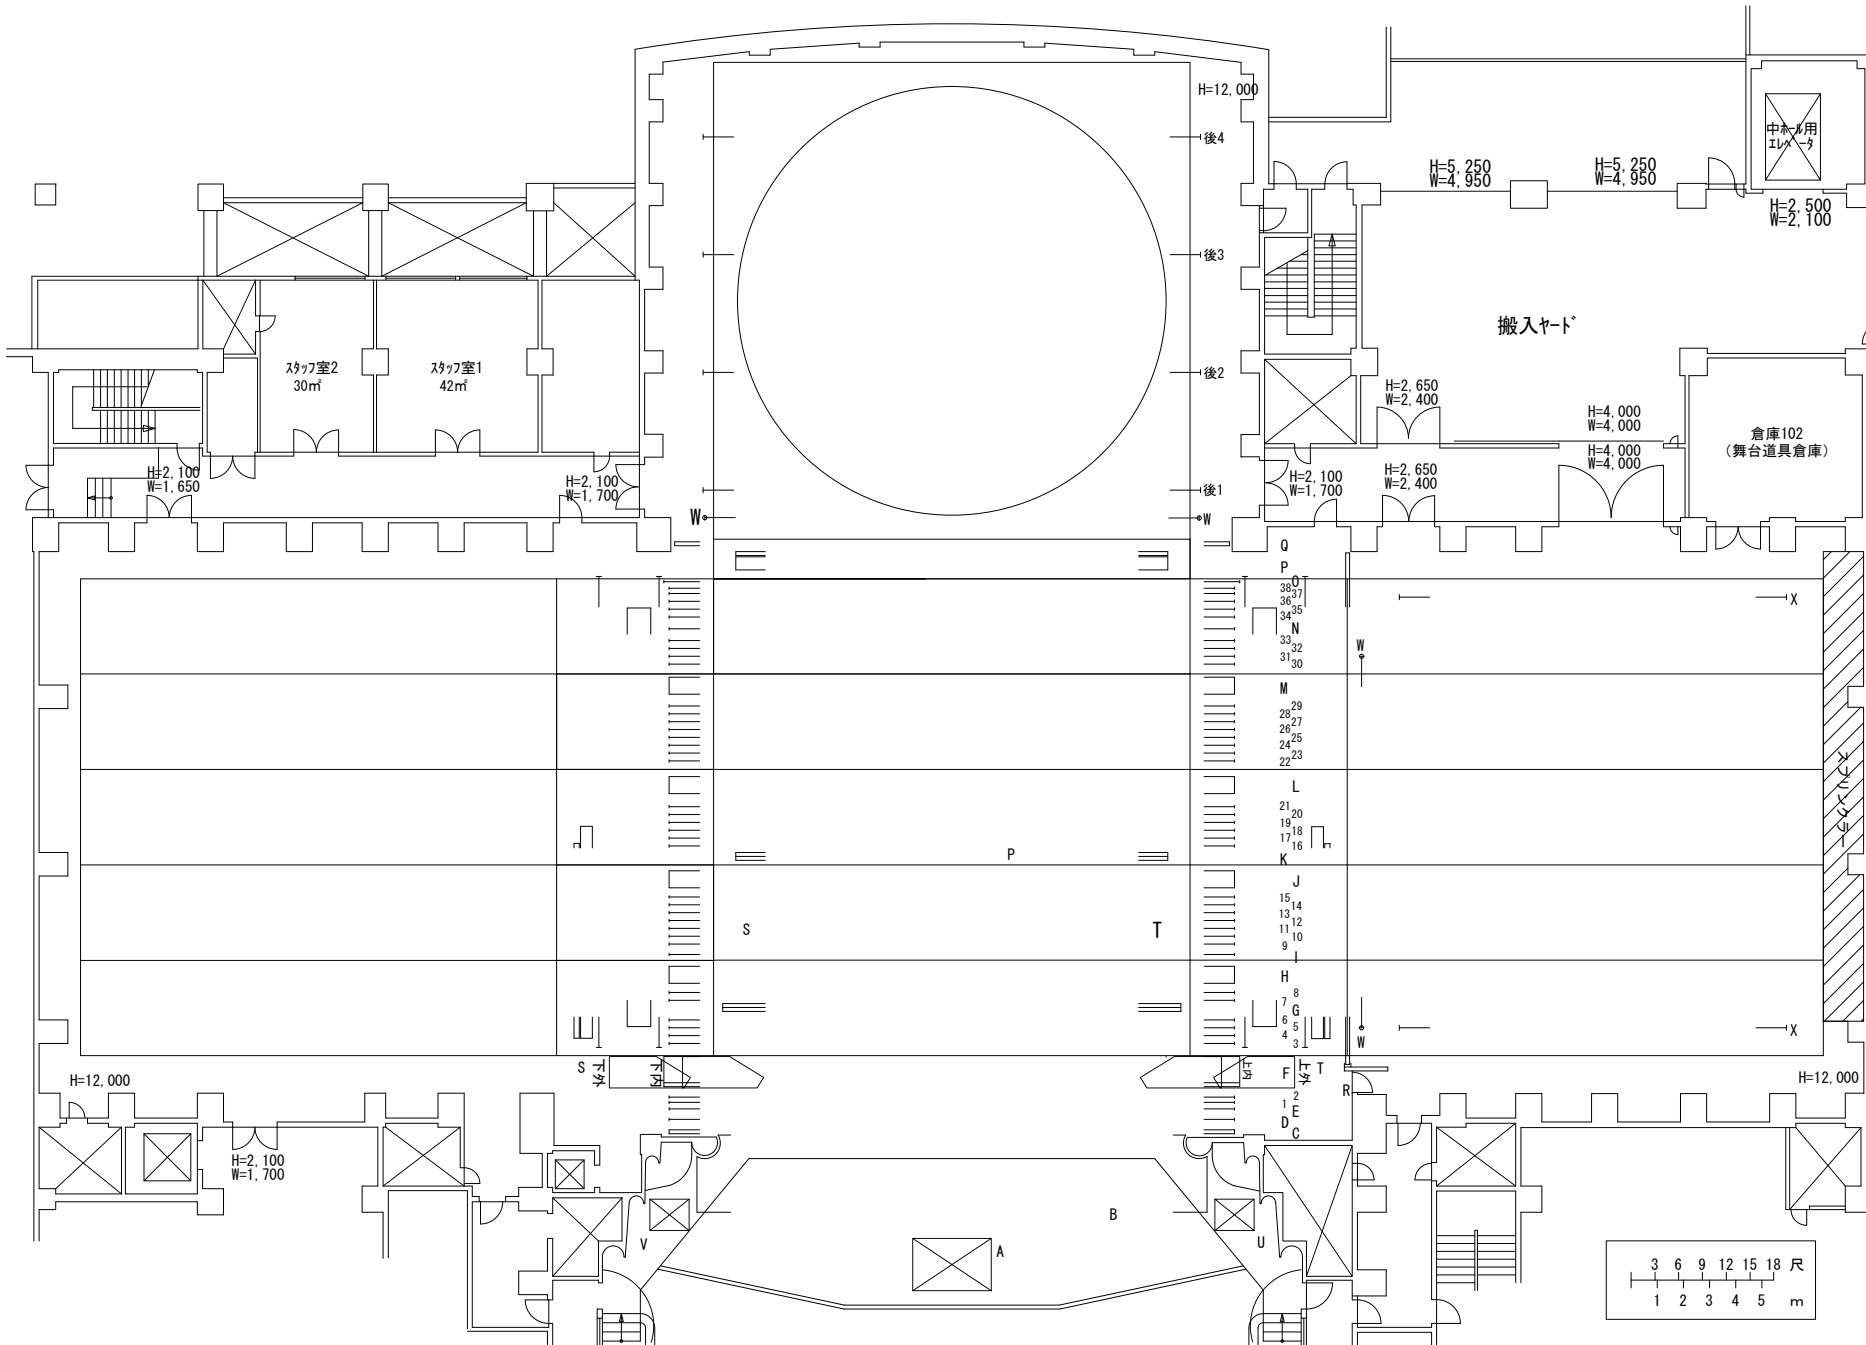

- | | |
|----|---------------|
| 後4 | |
| 後3 | |
| 後1 | |
| 下外 | |
| 上内 | |
| 上外 | |
| X | ホイスト |
| W | 一点吊り可動範囲 (6基) |
| V | スピーカー昇降装置 下 |
| U | スピーカー昇降装置 上 |
| T | 側面反射板 上 |
| S | 側面反射板 下 |
| R | 遮音扉 上 |
| Q | 遮音扉 後 |
| P | 正面反射板 |
| O | 水平幕 |
| 38 | 帆布水平幕 |
| 37 | 大黒幕 |
| 36 | |
| 35 | |
| 34 | 松羽目 |
| N | アッパー水平幕 |
| 33 | 袖幕 |
| 32 | 文字 |
| 31 | |
| 30 | |
| M | ブリッジ5 |
| 29 | 袖幕 (割) |
| 28 | 文字 |
| 27 | |
| 26 | |
| 25 | |
| 24 | |
| 23 | |
| 22 | |
| L | ブリッジ4 |
| 21 | 袖幕 (割) |
| 20 | 文字 |
| 19 | |
| 18 | |
| 17 | |
| 16 | |
| K | 天井反射板 |
| J | ブリッジ3 |
| 15 | 袖幕 (割) |
| 14 | |
| 13 | 文字 |
| 12 | |
| 11 | |
| 10 | |
| 9 | 袖幕 |
| I | フロントスクリーン |
| H | ブリッジ2 |
| 8 | 袖幕 |
| 7 | 文字 |
| G | 天井反射板 |
| 6 | |
| 5 | 袖幕 (割) |
| 4 | |
| 3 | |
| F | ポータルブリッジ |
| 2 | |
| E | 暗転幕 |
| 1 | 縦帳 |
| D | オペラカーテン |
| C | 防火戸 |
| B | 可動プロセニウム |
| A | フライングスピーカー |