


アクトシティ浜松 大ホール断面図

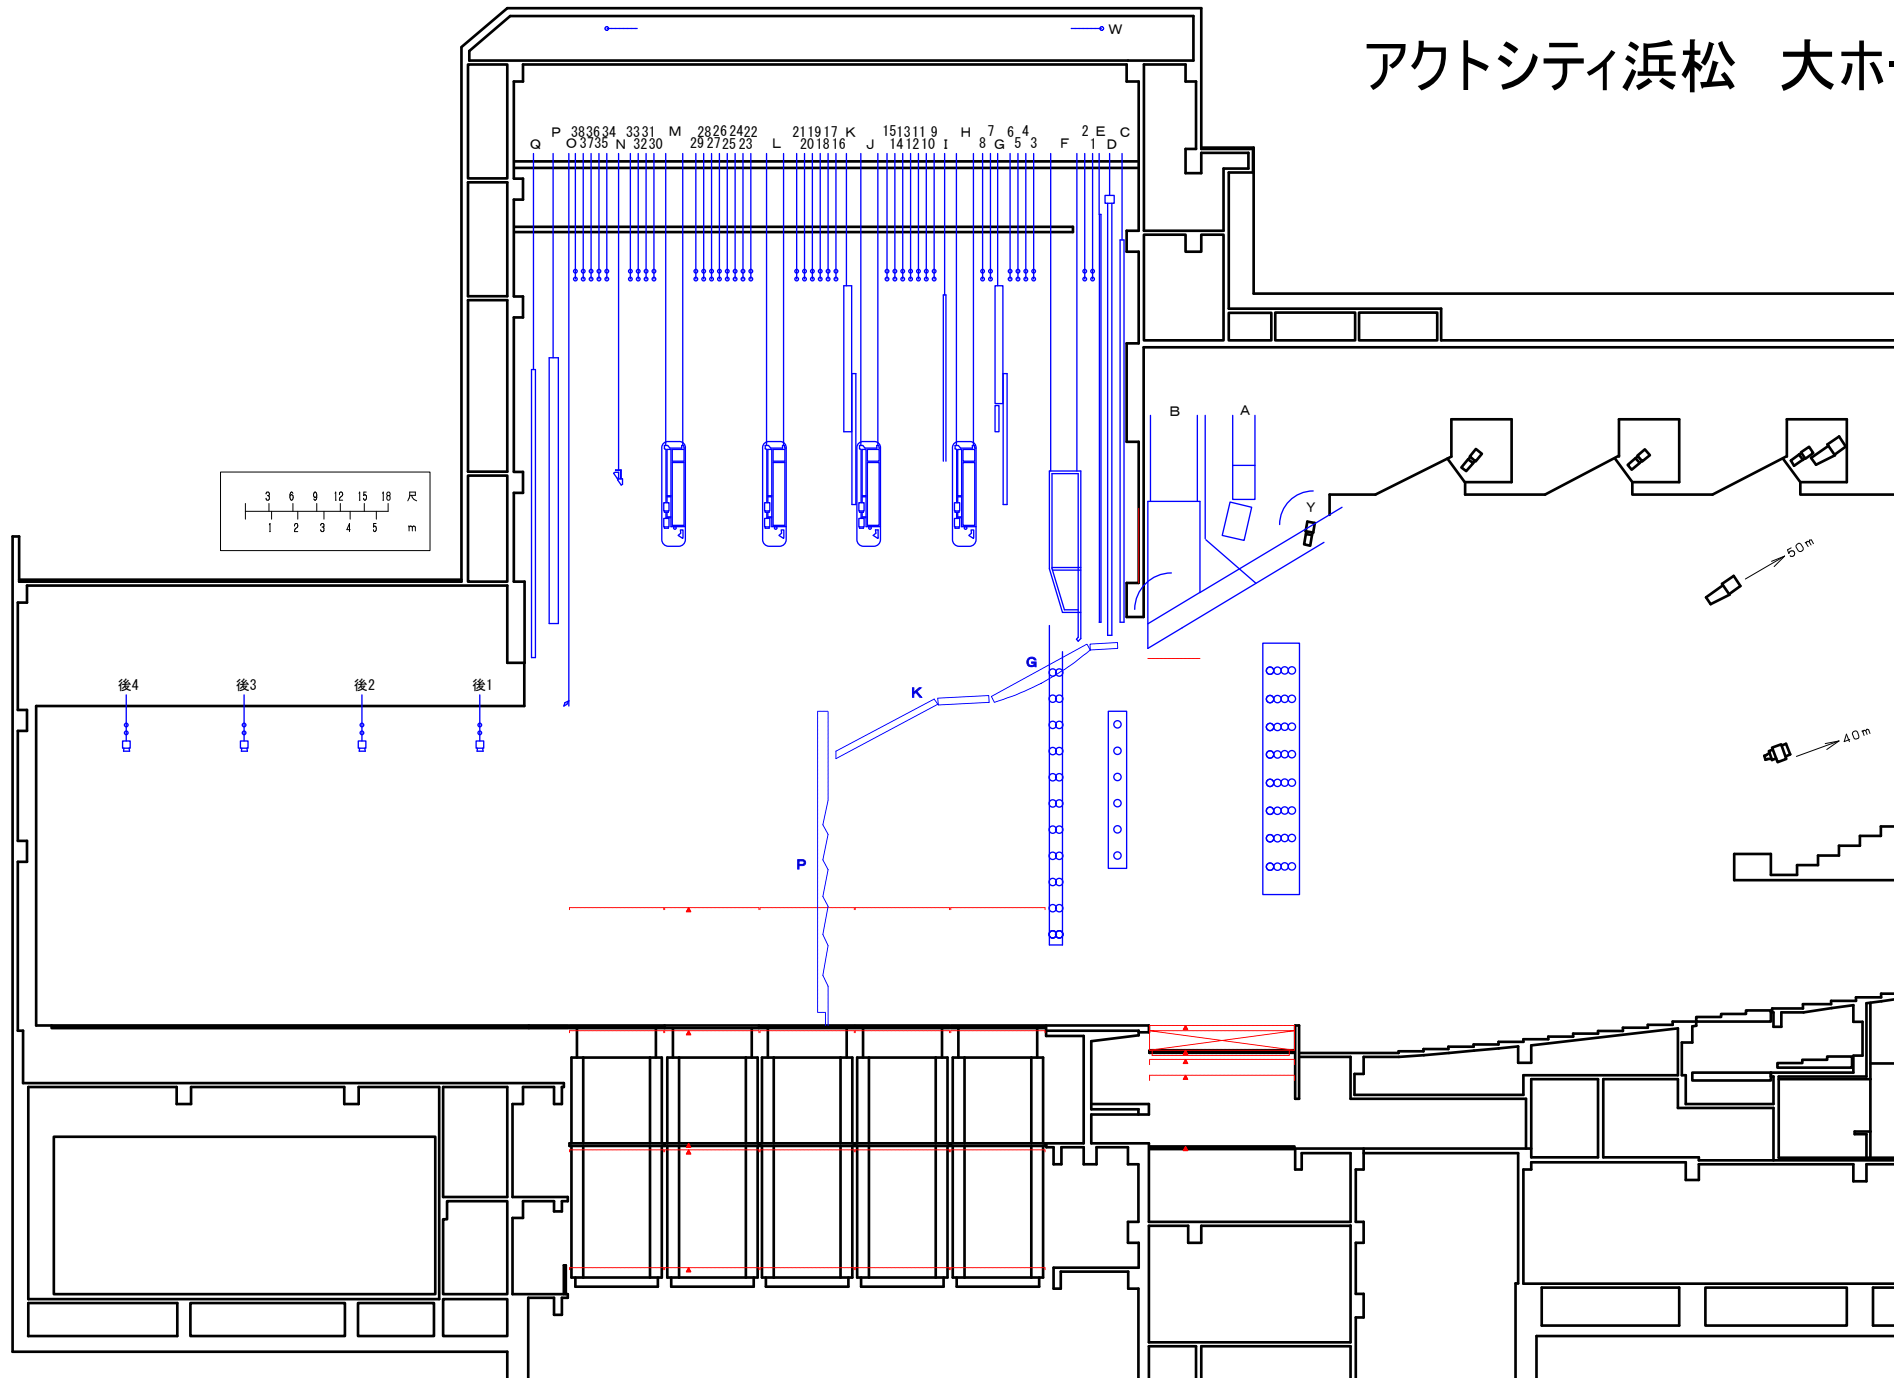

- 後4
- 後3
- 後2
- 後1
- Y コンタクトスポットライト
- W 一点吊り可動範囲
- P 正面反射板
- O ホリゾン幕
- 38 帆布ホリゾン幕
- 37 大黒幕
- 36
- 35
- 34 松羽目
- N アッパーホリゾンライト
- 33 袖幕
- 32 文字幕
- 31
- 30
- M ブリッジ5
- 29 割幕
- 28 文字幕
- 27
- 26
- 25
- 24
- 23
- 22
- L ブリッジ4
- 21 割幕
- 20 文字幕
- 19
- 18
- 17
- 16
- K 天井反射板
- J ブリッジ3
- 15 割幕
- 14
- 13 文字幕
- 12
- 11
- 10
- 9 袖幕
- I フロントスクリーン
- H ブリッジ2
- 8 袖幕
- 7 文字幕
- G 天井反射板
- 6
- 5 割幕
- 4
- 3
- F ポータルブリッジ
- 2
- 1 暗転幕
- E 緞帳
- D オペラカーテン
- C 防火戸
- B 可動プロセニアム
- A フライングスピーカー