

関係者各位

浜 松 市  
南土木整備事務所長 塚本 光洋

(市) 相生板屋線 道路改良工事のお知らせ

日頃より、浜松市の交通政策並びに土木行政に格別のご理解・ご協力を賜わり厚くお礼申し上げます。

さて、この度、浜松駅周辺の混雑緩和及び交通安全向上を目的として「(市) 相生板屋線 (アクトシティ南側の道路)」において下記のとおり工事を実施することになりました。

つきましては、「工事期間中の交通規制」「東進一方通行への規制変更」など、なにかとご迷惑やご不便をおかけいたしますが、地域の皆さまのご理解・ご協力を頂き、安全に留意し円滑に工事を完了したいと思いますので、宜しくお願い致します。

なお、ご不明な点がございましたら、下記担当までご連絡ください。


記

1. 工事場所 : 中区板屋町・砂山町 地内
2. 工事期間 : 平成26年10月下旬 ~ 平成27年2月20日(予定)
3. 工事時間 : 午前8時30分 ~ 午後5時00分
4. 工事内容及び 施工業者

工 事 内 容	施 工 業 者
道路改良工事：円滑で安全な道路へ改良 (歩道改良・東進一方通行・バス乗降場整備)	常盤工業 株式会社 担当：中安 比呂之 Tel053-461-9156

注意) 交通規制が伴いますので、誘導に従って通行してください。

5. 連絡先 : 土木部 南土木整備事務所 中道路保全グループ 担当：児玉敏明、大橋佳典  
Tel053-441-1527

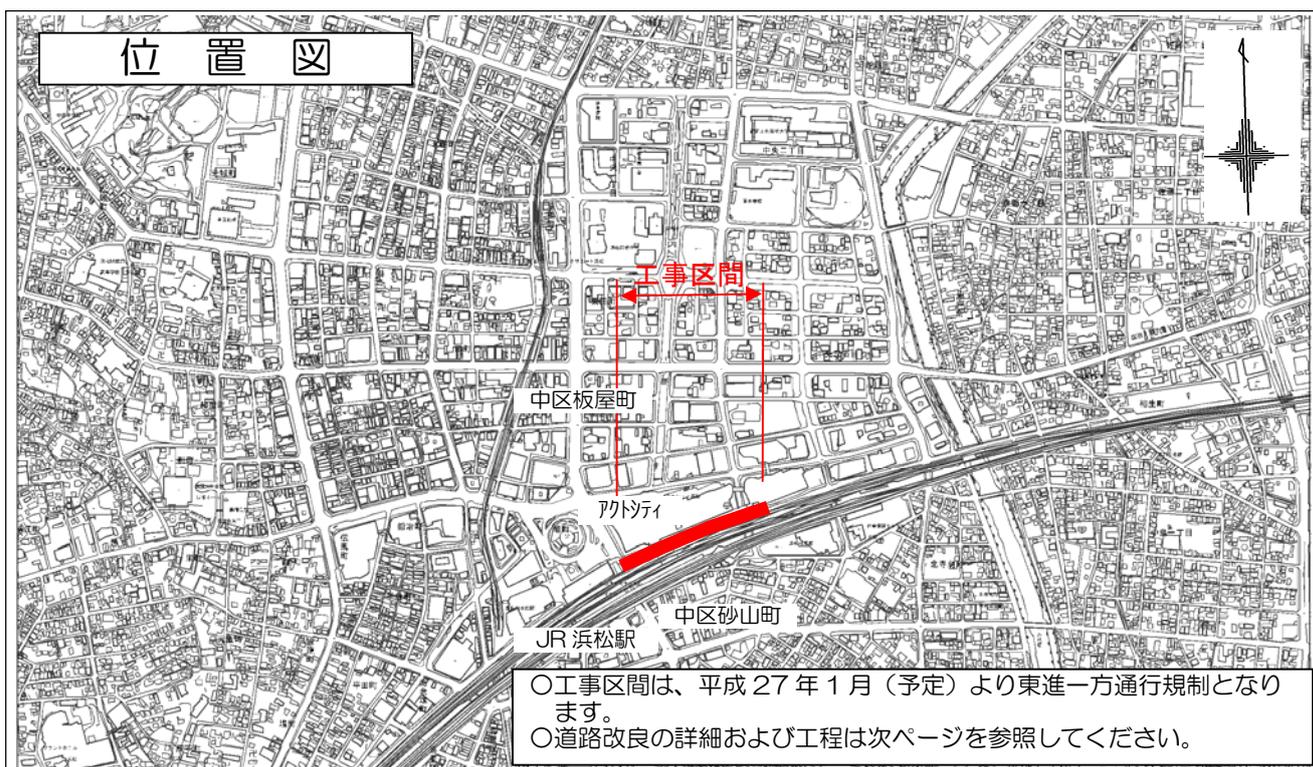

○工事区間は、平成 27 年 1 月 (予定) より東進一方通行規制となります。  
○道路改良の詳細および工程は次ページを参照してください。


# (市) 相生板屋線 整備説明図

no scale

← は、車両の進行方向を示すものです

工事は、現在2車線の車道のうち、北側の1車線をバス乗降空間に整備するものです。車両の進行方向は、平成27年1月（予定）より「東進の一方通行規制」となります。

- 凡 例
- 黄色 : 車道
  - 斜線 : バス乗降空間
  - ピンク : 歩道
  - 赤色 : バス乗降場（新設）
  - 緑色 : 植栽帯（街路樹）

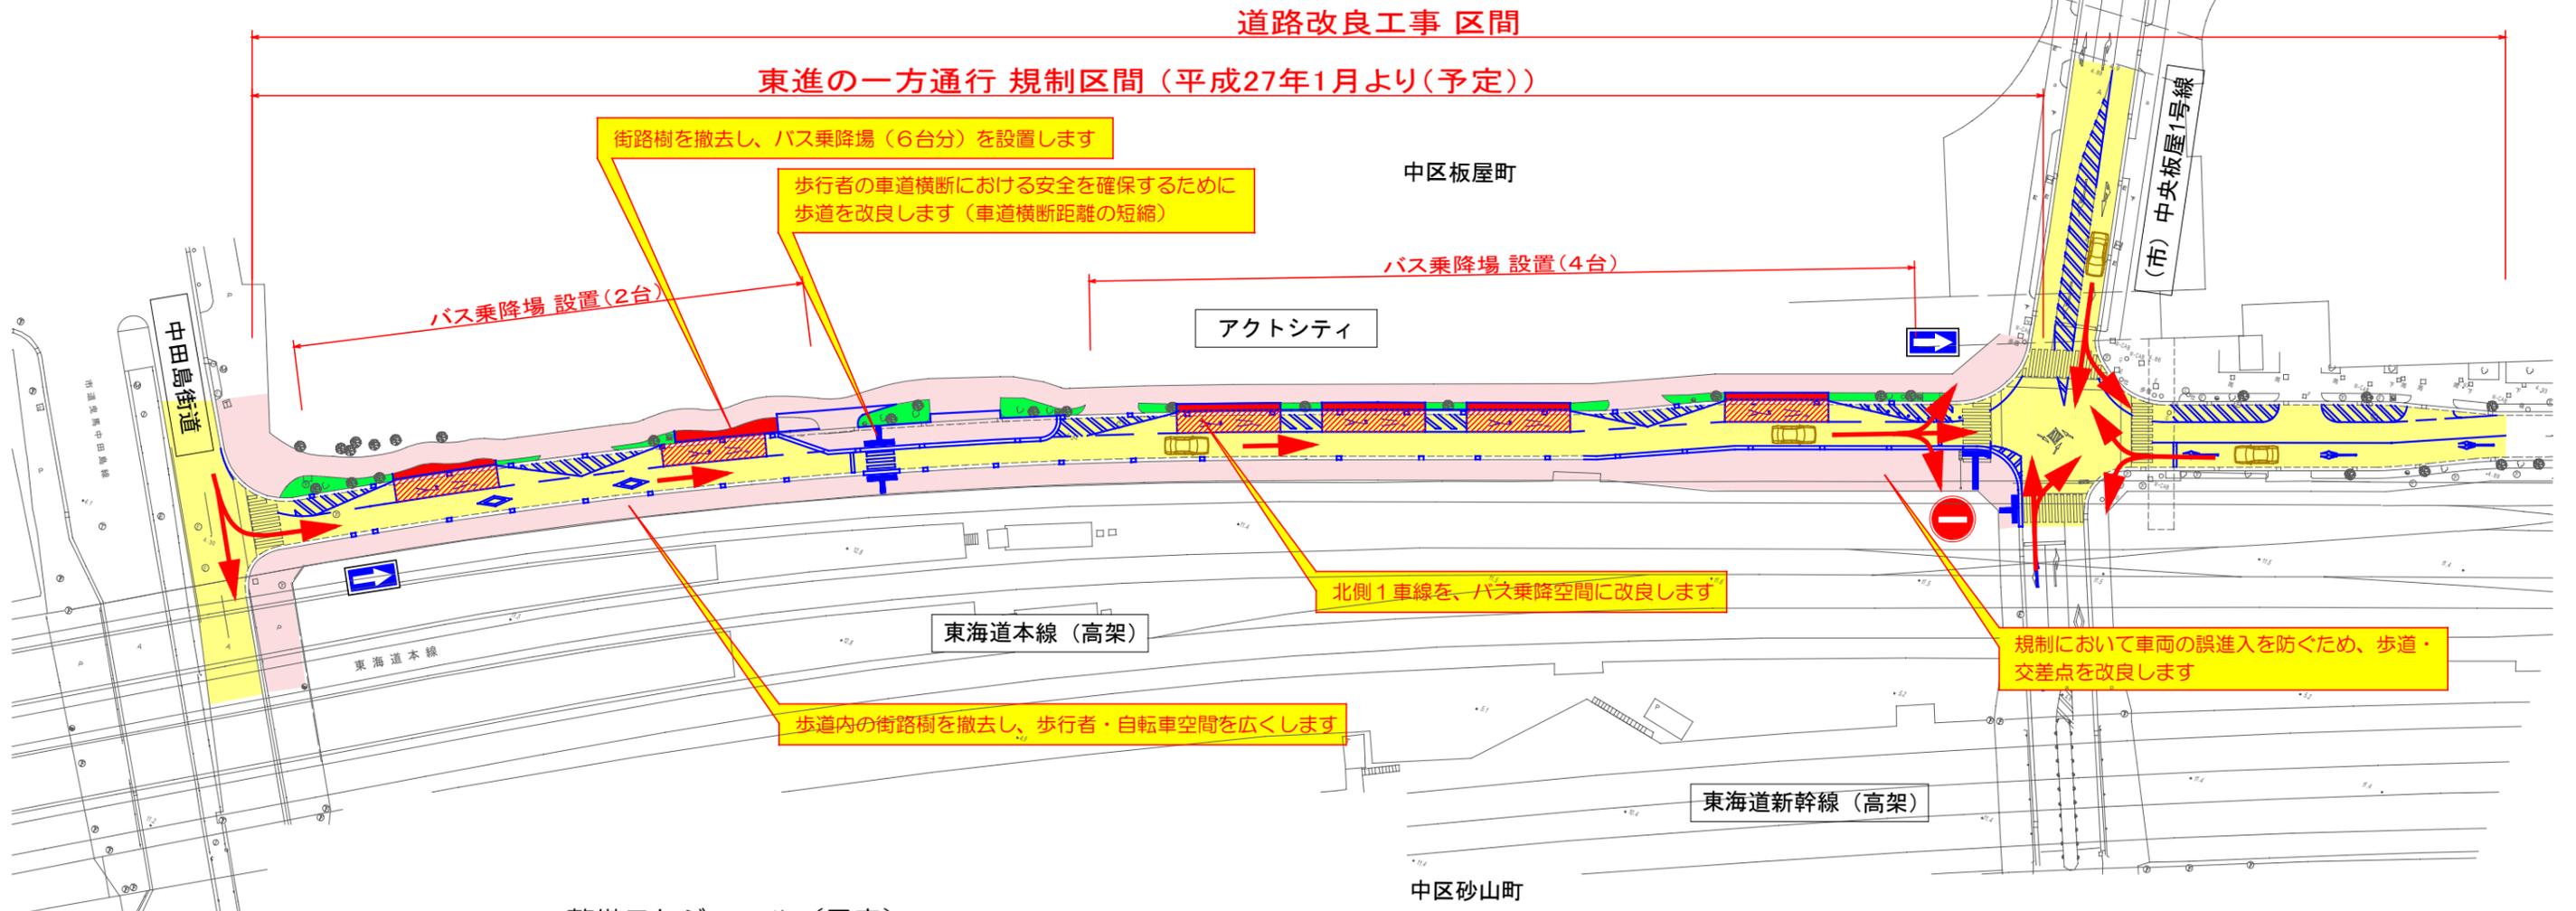

整備スケジュール（予定）

主な工事	平成26年				平成27年		
	9月 10 20	10月 10 20	11月 10 20	12月 10 20	1月 10 20	2月 10 20	3月 10 20
街路樹伐採			◀▶				
南側歩道改良工事			◀▶				
北側歩道改良工事					◀▶		
車道舗装工事						◀▶	
東進一方通行規制					◀▶	◀▶	◀▶
供用開始							◀▶

※・上記工程は、状況により変更となります。  
 ・工事は、「車道部の片側車線規制」が伴います。また、北側歩道改良、バス乗降場整備のため、「東進一方通行」となります。

道路標準横断面図

